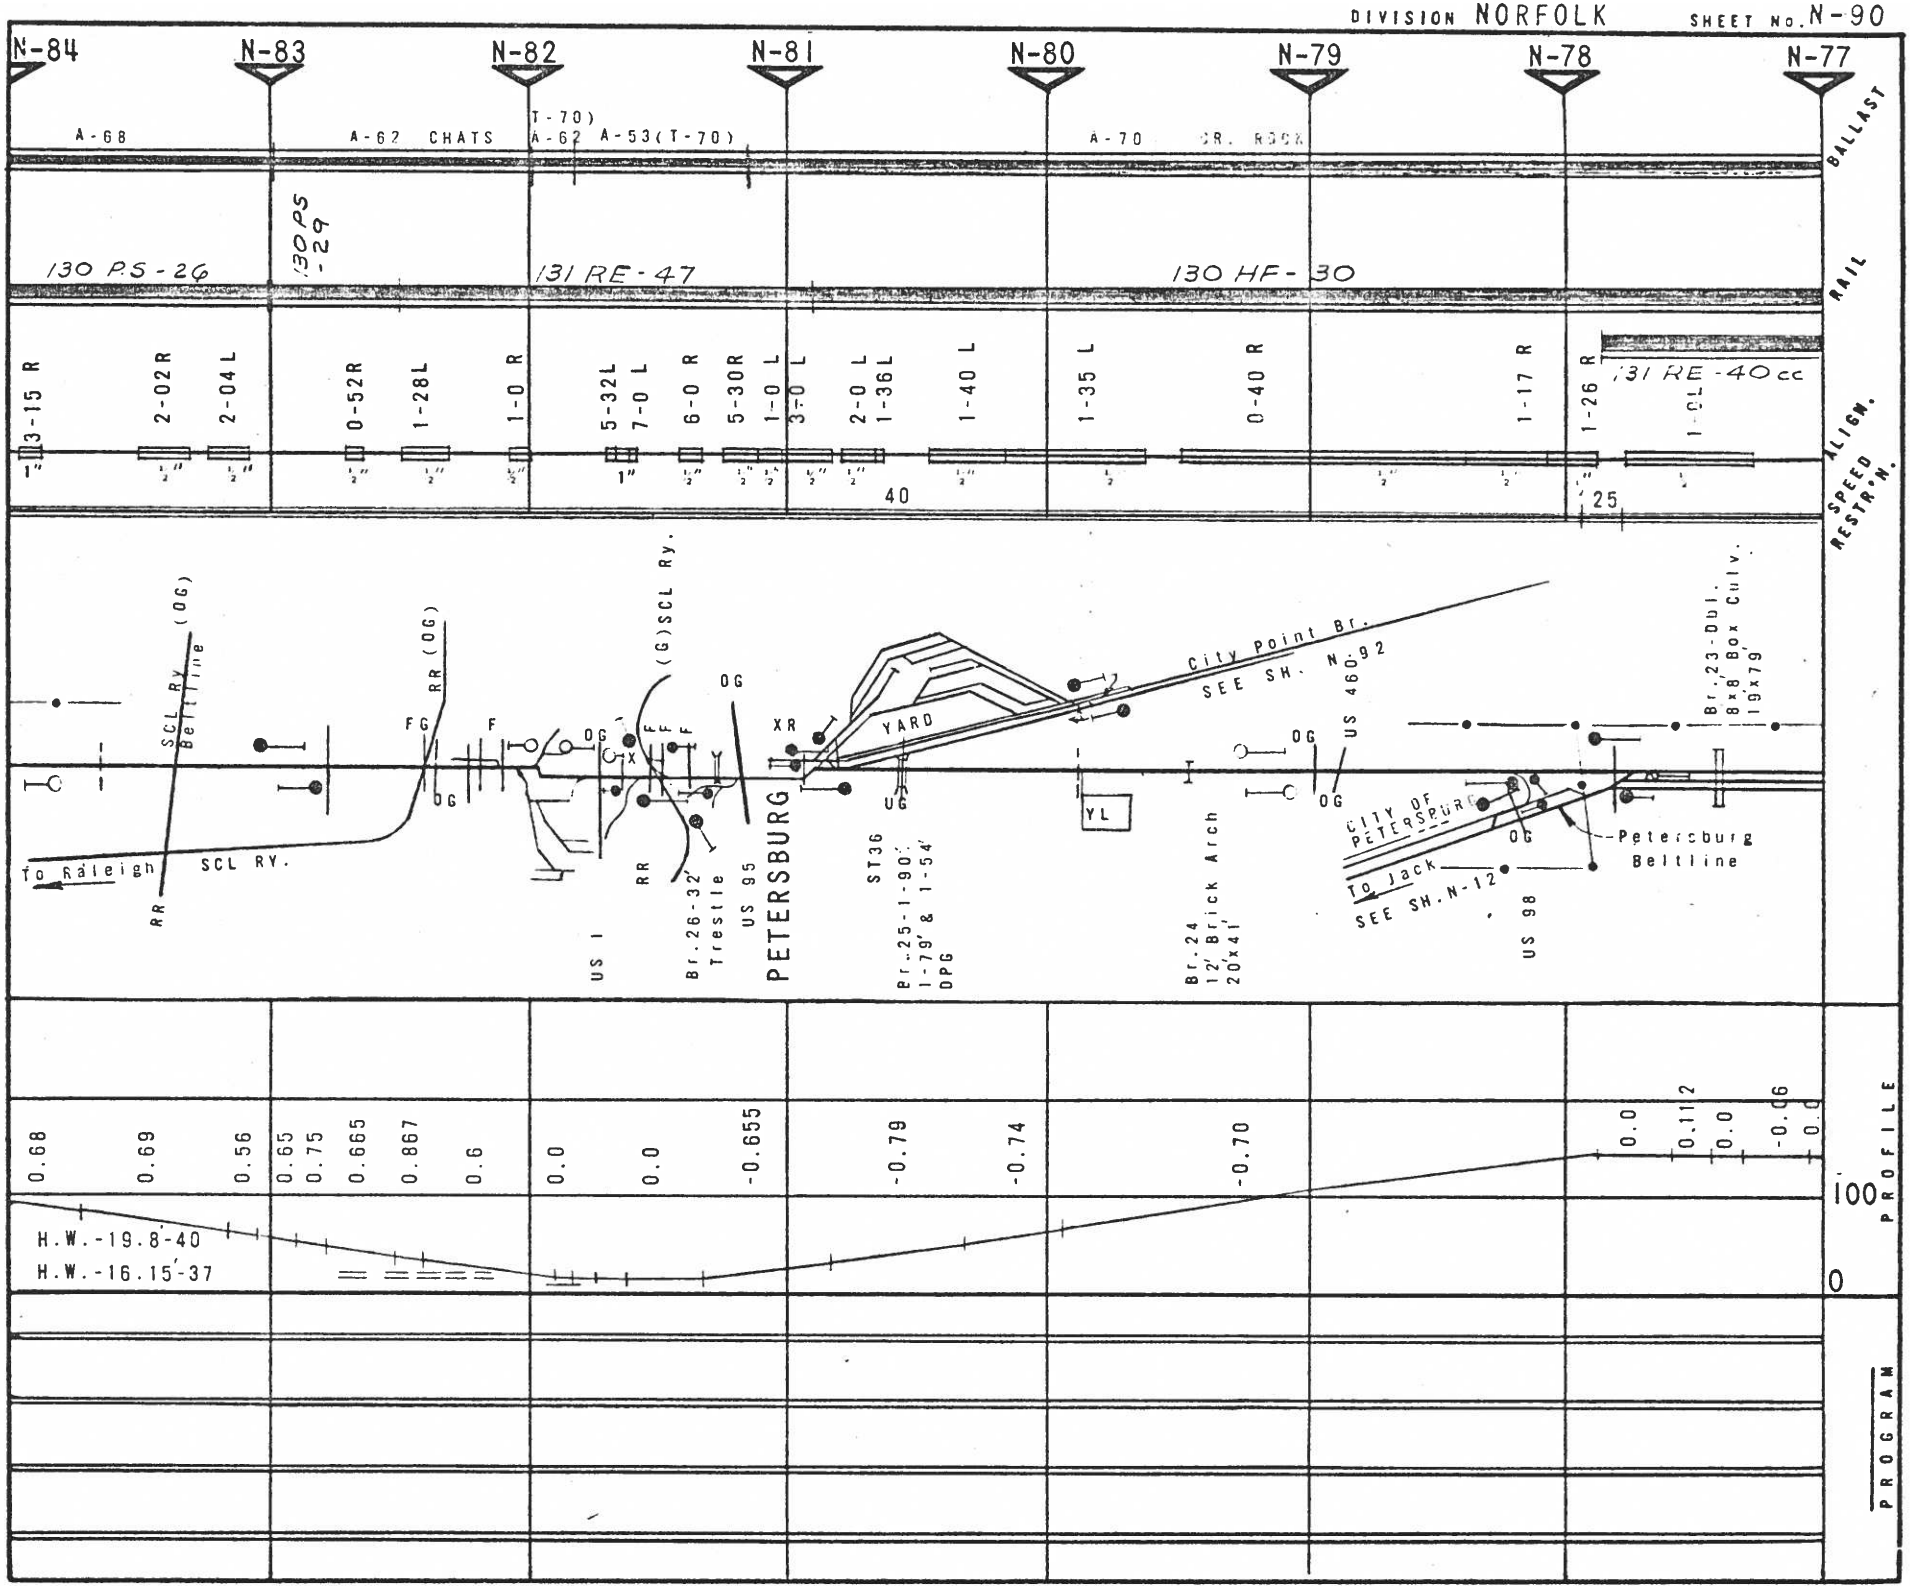
N-84
N-83
N-82
N-81
N-80
N-79
N-78
N-77
BALLAST
A-68
A-62 CHATS
A-62 A-53(T-70)
A-70 CR. ROCK
RAIL
130 PS-26
130 PS-29
131 RE-47
130 HF-30
131 RE-40cc
ALIGN.
3-15 R
2-02 R
2-04 L
0-52 R
1-28 L
1-0 R
5-32 L
7-0 L
6-0 R
5-30 R
1-0 L
3-0 L
2-0 L
1-36 L
1-40 L
1-35 L
0-40 R
1-17 R
1-26 R
SPEED RESTR'N.
40
25
SCL RY Beltline (OG)
RR (OG)
(G) SCL Ry.
OG
XR
YARD
City Point Br.
SEE SH. N-92
US 460
Br. 23-Dbl. 8x8' Box Culv. 19x79'
To Raleigh SCL RY.
RR
FG
F
X
UG
YL
CITY OF PETERSBURG
Petersburg Beltline
To Jack
SEE SH. N-12
US 1
Br. 26-32' Trestle
US 95
PETERSBURG
ST36
Br. 25-1-90' 1-79' & 1-54' DPG
Br. 24 12' Brick Arch 20'x41'
US 98
PROFILE
0.68
0.69
0.56
0.65
0.75
0.665
0.867
0.6
0.0
0.0
-0.655
-0.79
-0.74
-0.70
0.0
0.112
0.0
-0.06
100
0
H.W.-19.8-40
H.W.-16.15-37
PROGRAM