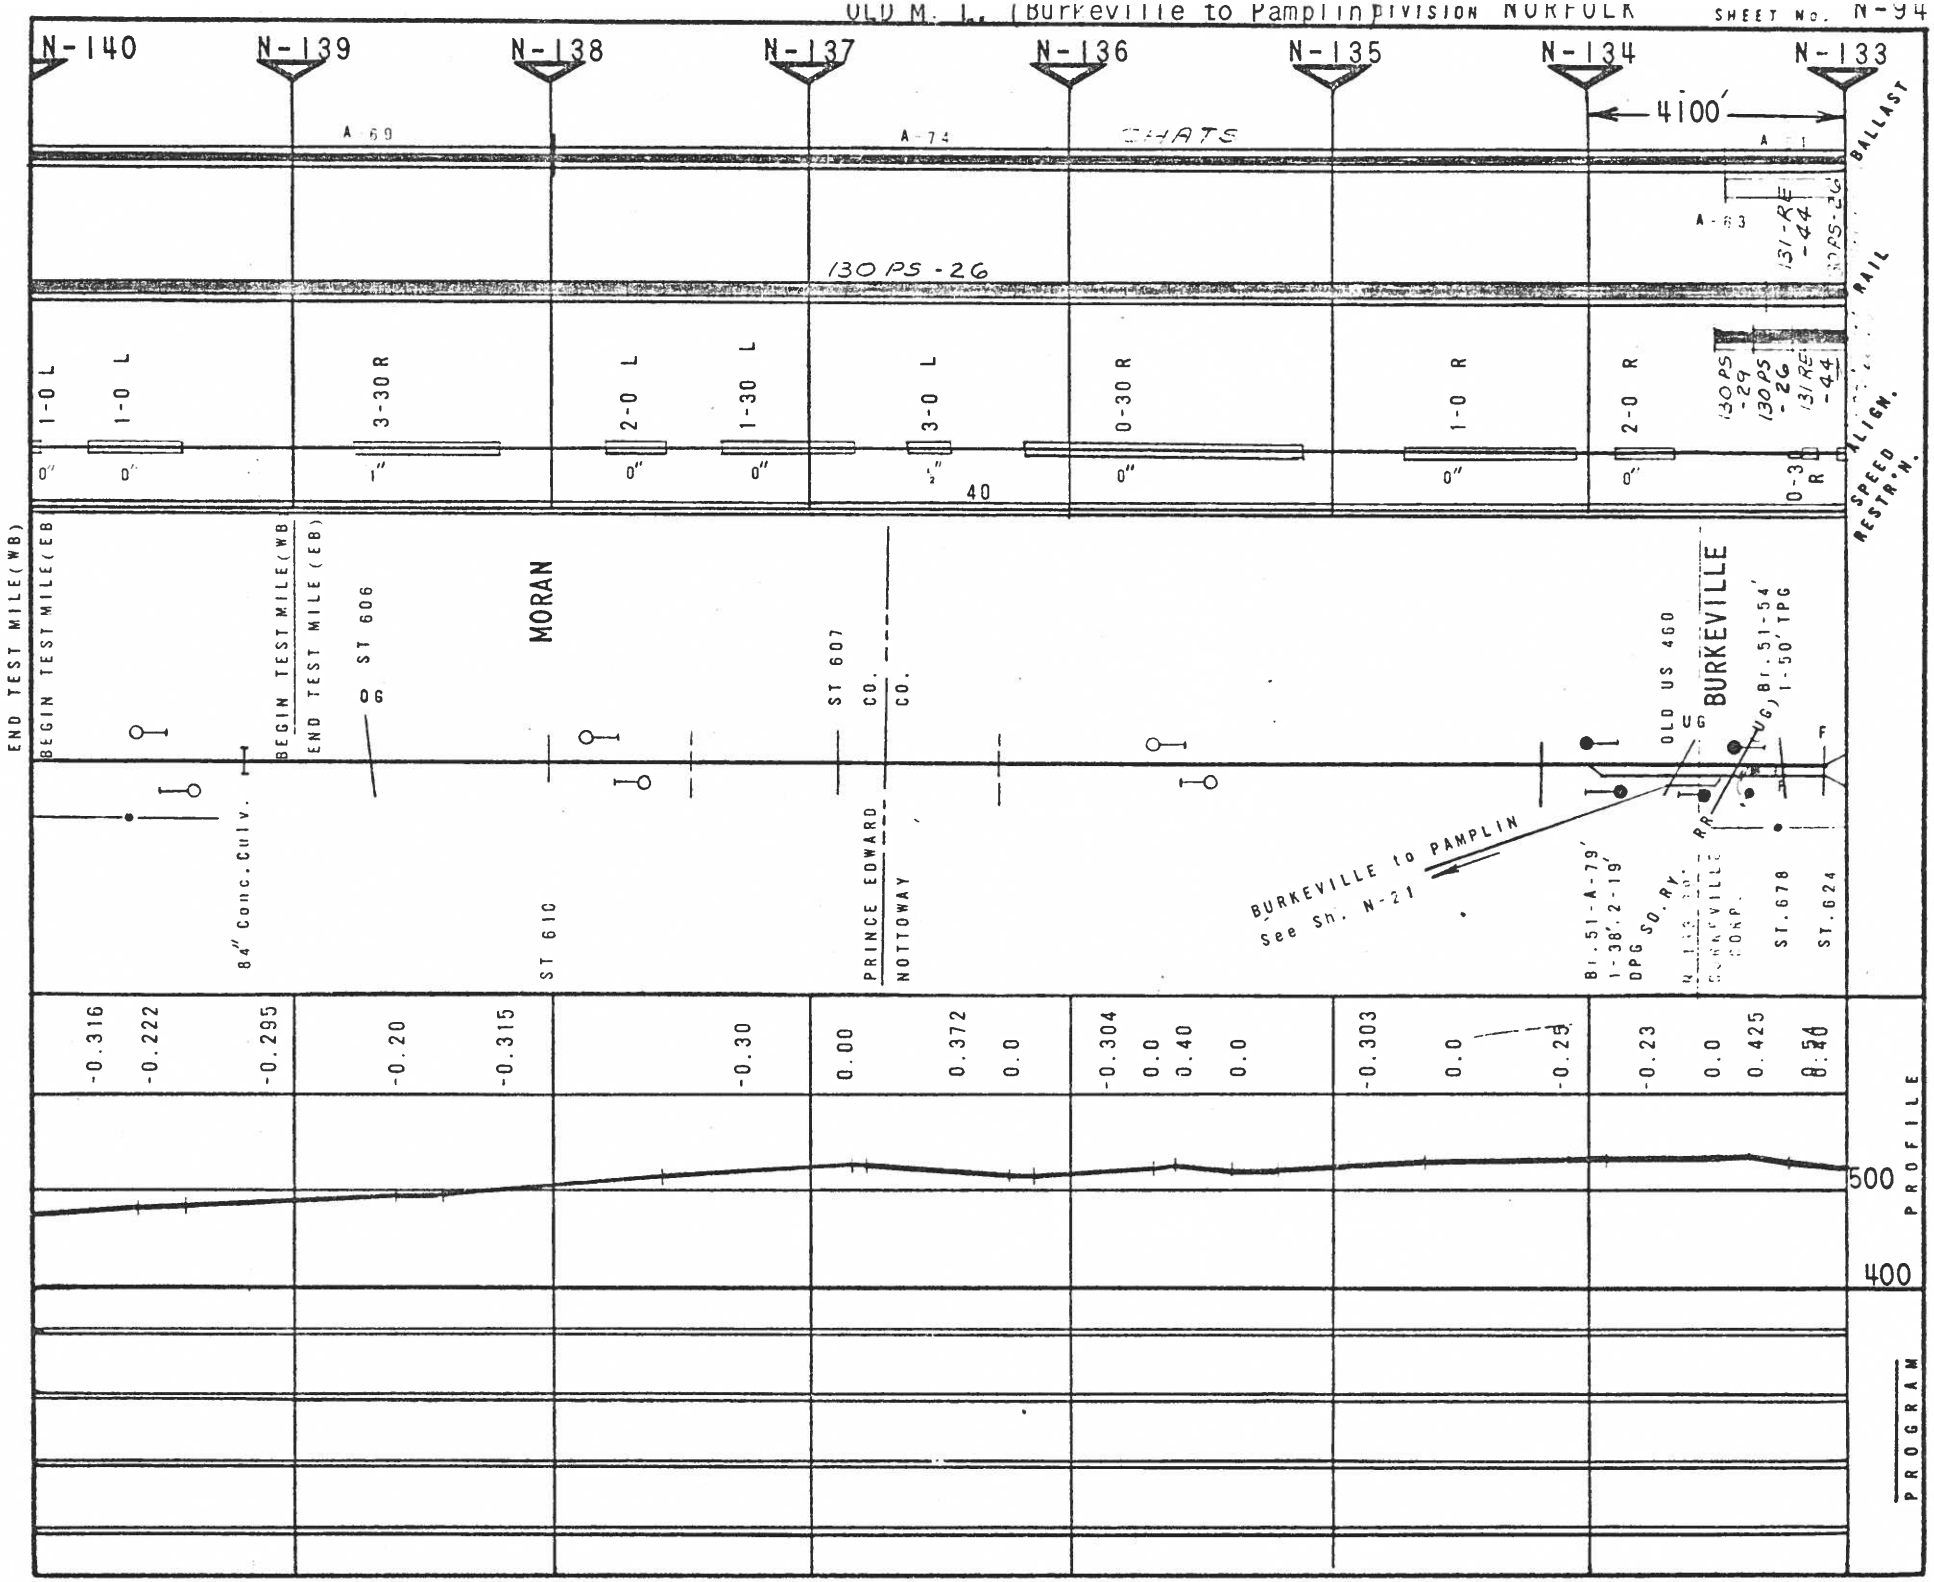
N-140
N-139
N-138
N-137
N-136
N-135
N-134
N-133
4100'
A-69
A-74
CHATS
130 PS-26
1-0 L
1-0 L
3-30 R
2-0 L
1-30 L
3-0 L
0-30 R
1-0 R
2-0 R
130 PS -29
130 PS -26
131 RE -44
0-30 R
40
END TEST MILE (WB)
BEGIN TEST MILE (EB)
BEGIN TEST MILE (WB)
END TEST MILE (EB)
ST 606
OG
MORAN
ST 607
CO.
CO.
84" Conc. Culv.
ST 610
PRINCE EDWARD
NOTTOWAY
BURKEVILLE TO PAMPLIN
See Sh. N-21
OLD US 460
UG
BURKEVILLE
Br. 51-54'
1-50' TPG
Br. 51-A-79'
1-38', 2-19'
DPG
S.O. Ry.
ST. 678
ST. 624
-0.316
-0.222
-0.295
-0.20
-0.315
-0.30
0.00
0.372
0.0
-0.304
0.0
0.40
0.0
-0.303
0.0
-0.23
0.0
0.425
500
400
BALLAST
RAIL
ALIGN.
SPEED RESTR'N.
PROFILE
PROGRAM