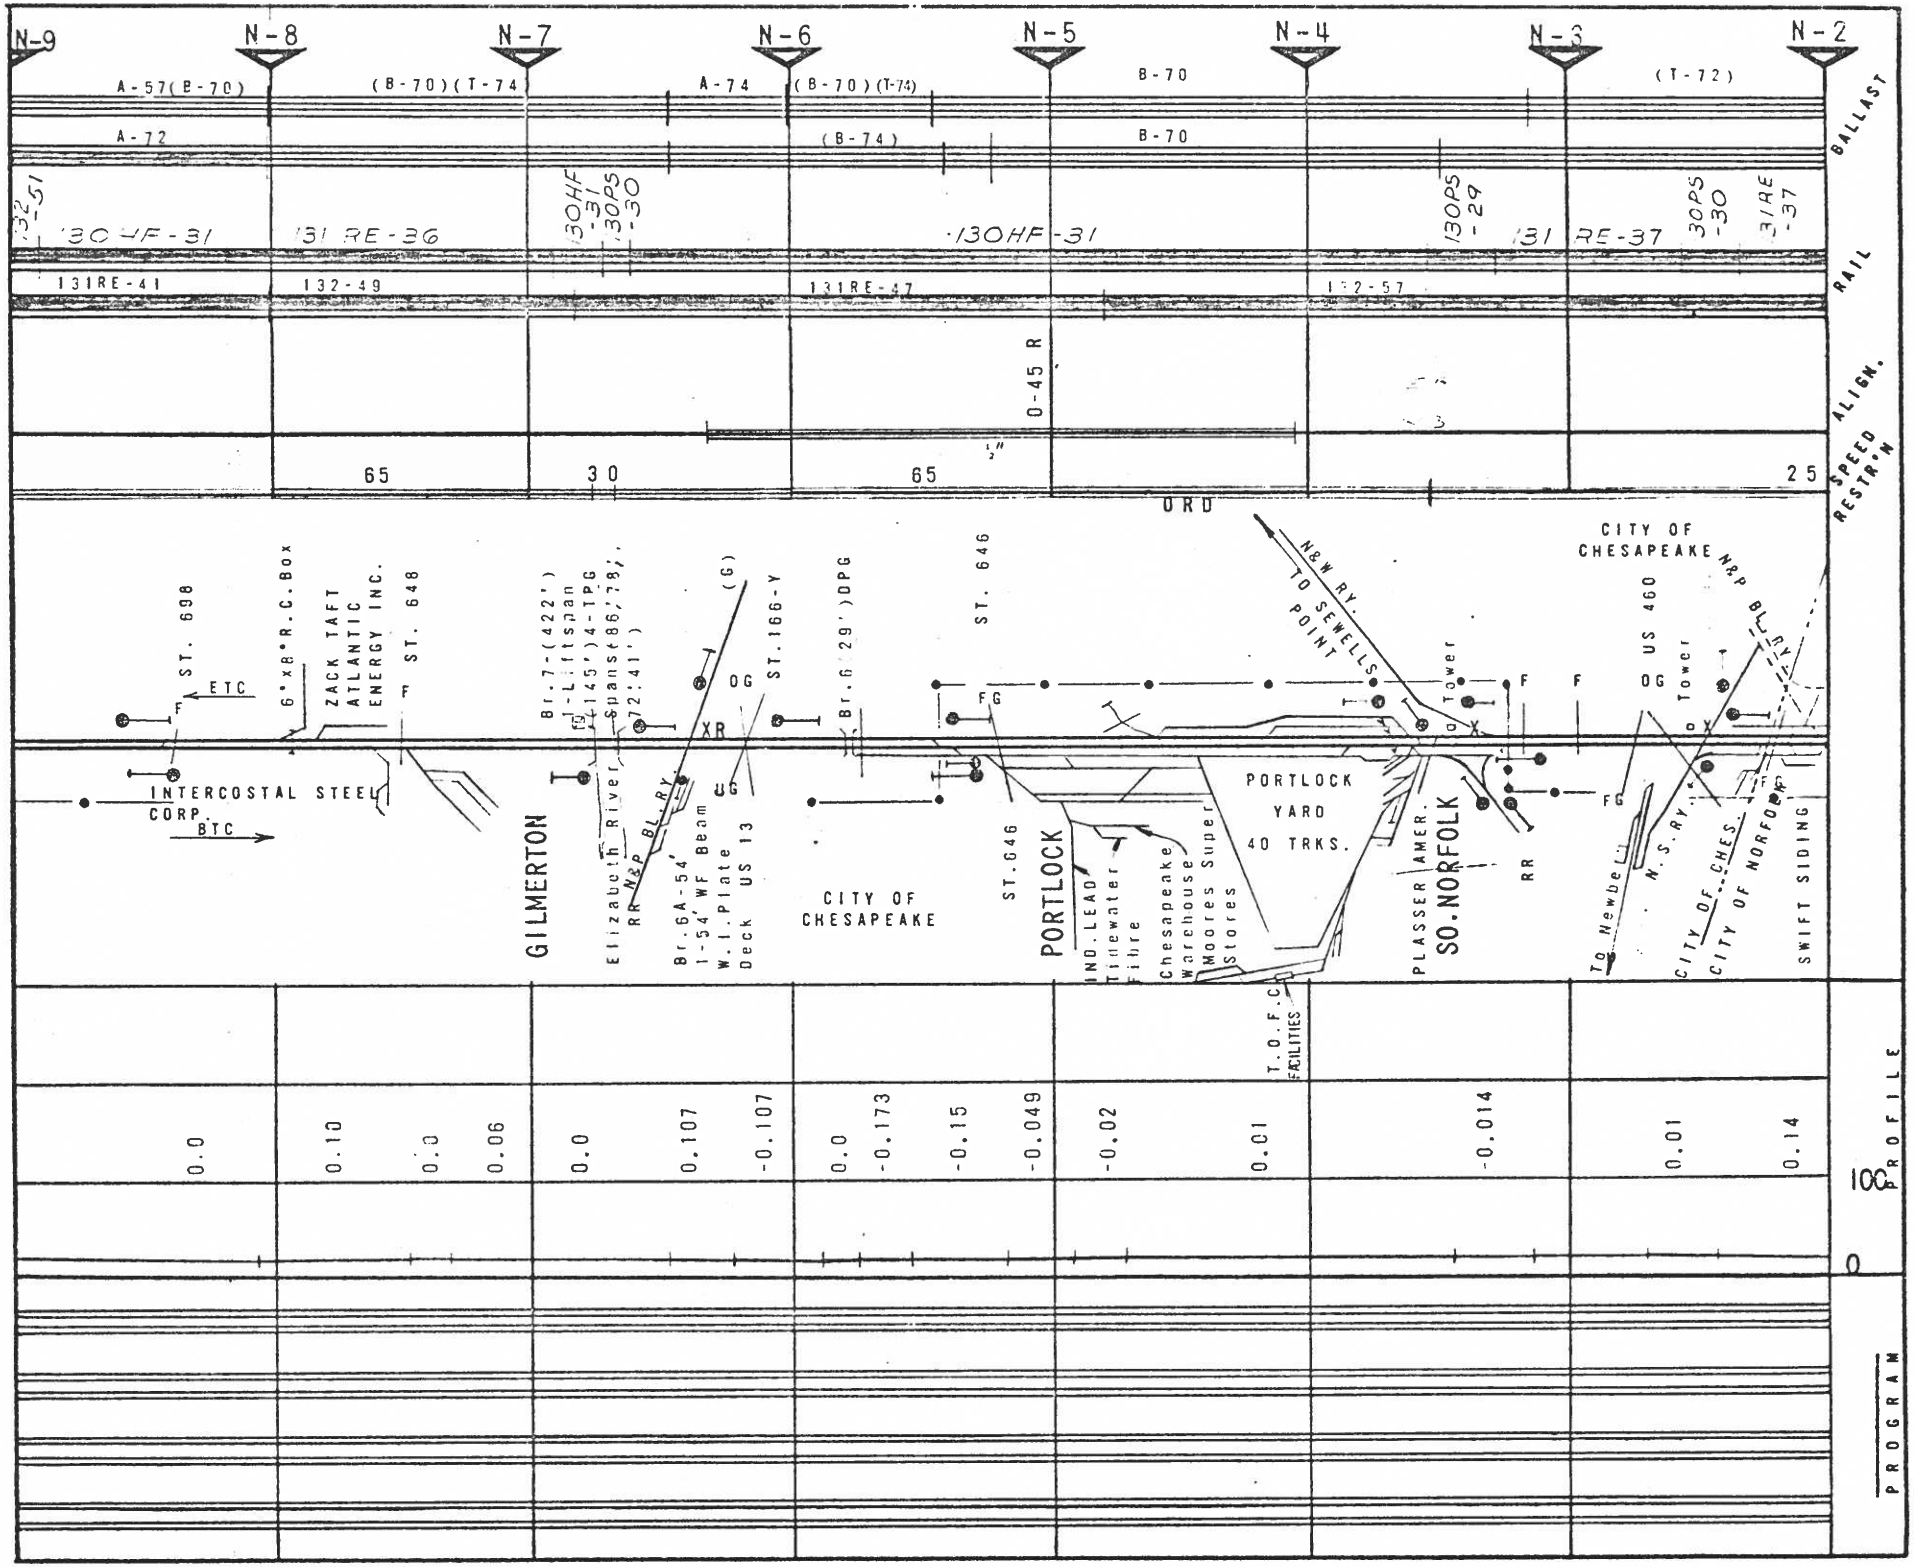
N-9
N-8
N-7
N-6
N-5
N-4
N-3
N-2
A-57(B-70)
(B-70)(T-74
A-74
(B-70)(T-74)
B-70
(T-72)
A-72
(B-74)
B-70
BALLAST
130HF-31
131 RE-36
130HF -31
130PS -30
130HF-31
130PS -29
131 RE-37
30PS -30
31RE -37
RAIL
131RE-41
132-49
131RE-47
132-57
0-45 R
ALIGN.
65
30
65
25
SPEED RESTR'N
ORD
ST. 698
ETC
6'x8' R.C. Box
ZACK TAFT ATLANTIC ENERGY INC.
ST. 648
INTERCOSTAL STEEL CORP.
BTC
GILMERTON
Br. 7-(422')
1-L. Ittspan
(145')4-TPG
Spans(86',78',72'41')
Elizabeth River
RR N&P BL'RY.
Br. 6A-54'
1-54' WF Beam
W.I. Plate
Deck US 13
(G)
OG
ST. 166-Y
XR
UG
Br. 6(29')DPG
CITY OF CHESAPEAKE
ST. 646
FG
ST. 646
PORTLOCK
IND. LEAD
Tidewater Fibre
Chesapeake Warehouse
Moores Super Stores
PORTLOCK YARD
40 TRKS.
T.O.F.C. FACILITIES
N&W RY.
TO SEWELLS POINT
Tower
PLASSER AMER.
SO. NORFOLK
RR
F
F
FG
CITY OF CHESAPEAKE
N&P BL'RY.
US 460
OG
Tower
To Newbell
N.S.RY.
CITY OF CHES.
CITY OF NORFOLK
SWIFT SIDING
0.0
0.10
0.0
0.06
0.0
0.107
-0.107
0.0
-0.173
-0.15
-0.049
-0.02
0.01
-0.014
0.01
0.14
PROFILE
100
0
PROGRAM