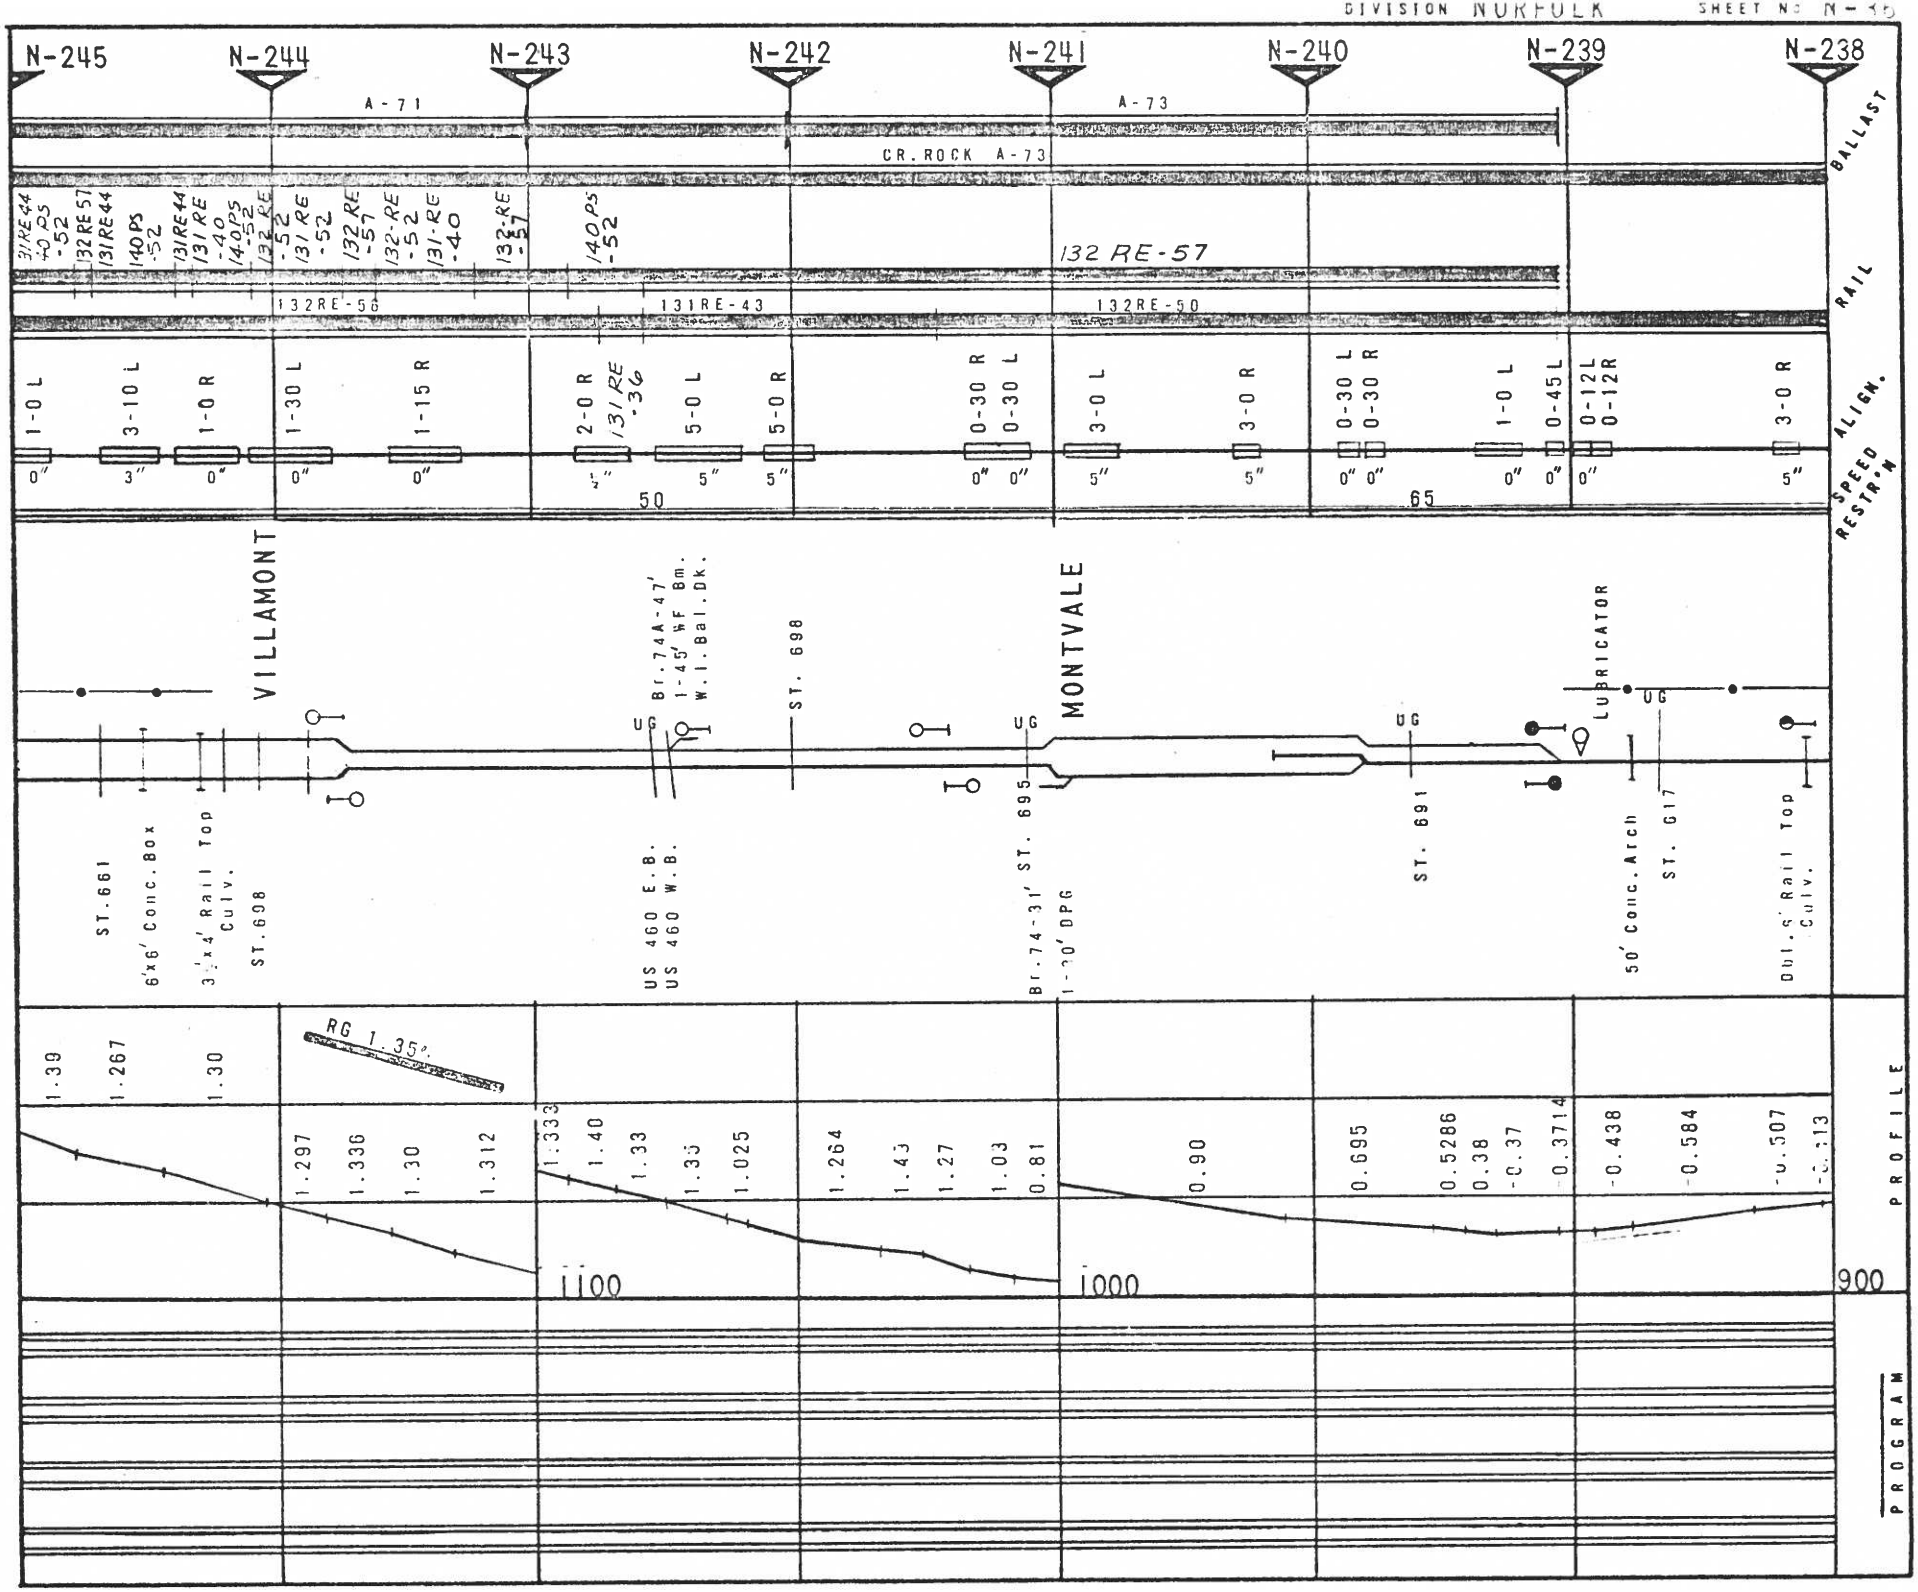
N-245
N-244
N-243
N-242
N-241
N-240
N-239
N-238
A-71
A-73
CR. ROCK A-73
BALLAST
131RE44 -40 PS -52 132RE57 131RE44 140PS -52 131RE44 131RE -40 140PS -52 132RE -52 131RE -52 132RE -57 132-RE -52 131-RE -40 132-RE -57 140PS -52
132 RE-57
132RE-56
131RE-43
132RE-50
RAIL
1-0 L 3-10 L 1-0 R 1-30 L 1-15 R 2-0 R 131RE -36 5-0 L 5-0 R 0-30 R 0-30 L 3-0 L 3-0 R 0-30 L 0-30 R 1-0 L 0-45 L 0-12L 0-12R 3-0 R
ALIGN.
0" 3" 0" 0" 0" 2" 5" 5" 0" 0" 5" 5" 0" 0" 0" 0" 0" 5"
50
65
SPEED RESTR'N
VILLAMONT
Br. 74A-47' 1-45' WF Bm. W.I. Bal. Dk.
ST. 698
MONTVALE
LUBRICATOR
UG
ST. 661
6'x6' Conc. Box
3½'x4' Rail Top Culv.
ST. 698
US 460 E.B.
US 460 W.B.
Br. 74-31' ST. 695
1-20' DPG
ST. 691
50' Conc. Arch
ST. 617
Dbl. 5' Rail Top Culv.
1.39 1.267 1.30
RG 1.35%
1.297 1.336 1.30 1.312
1.333 1.40 1.33 1.35 1.025
1.264 1.43 1.27 1.03 0.81
0.90
0.695 0.5286 0.38 -0.37 0.3714
-0.438 -0.584 -0.507 -0.313
1100
1000
900
PROFILE
PROGRAM