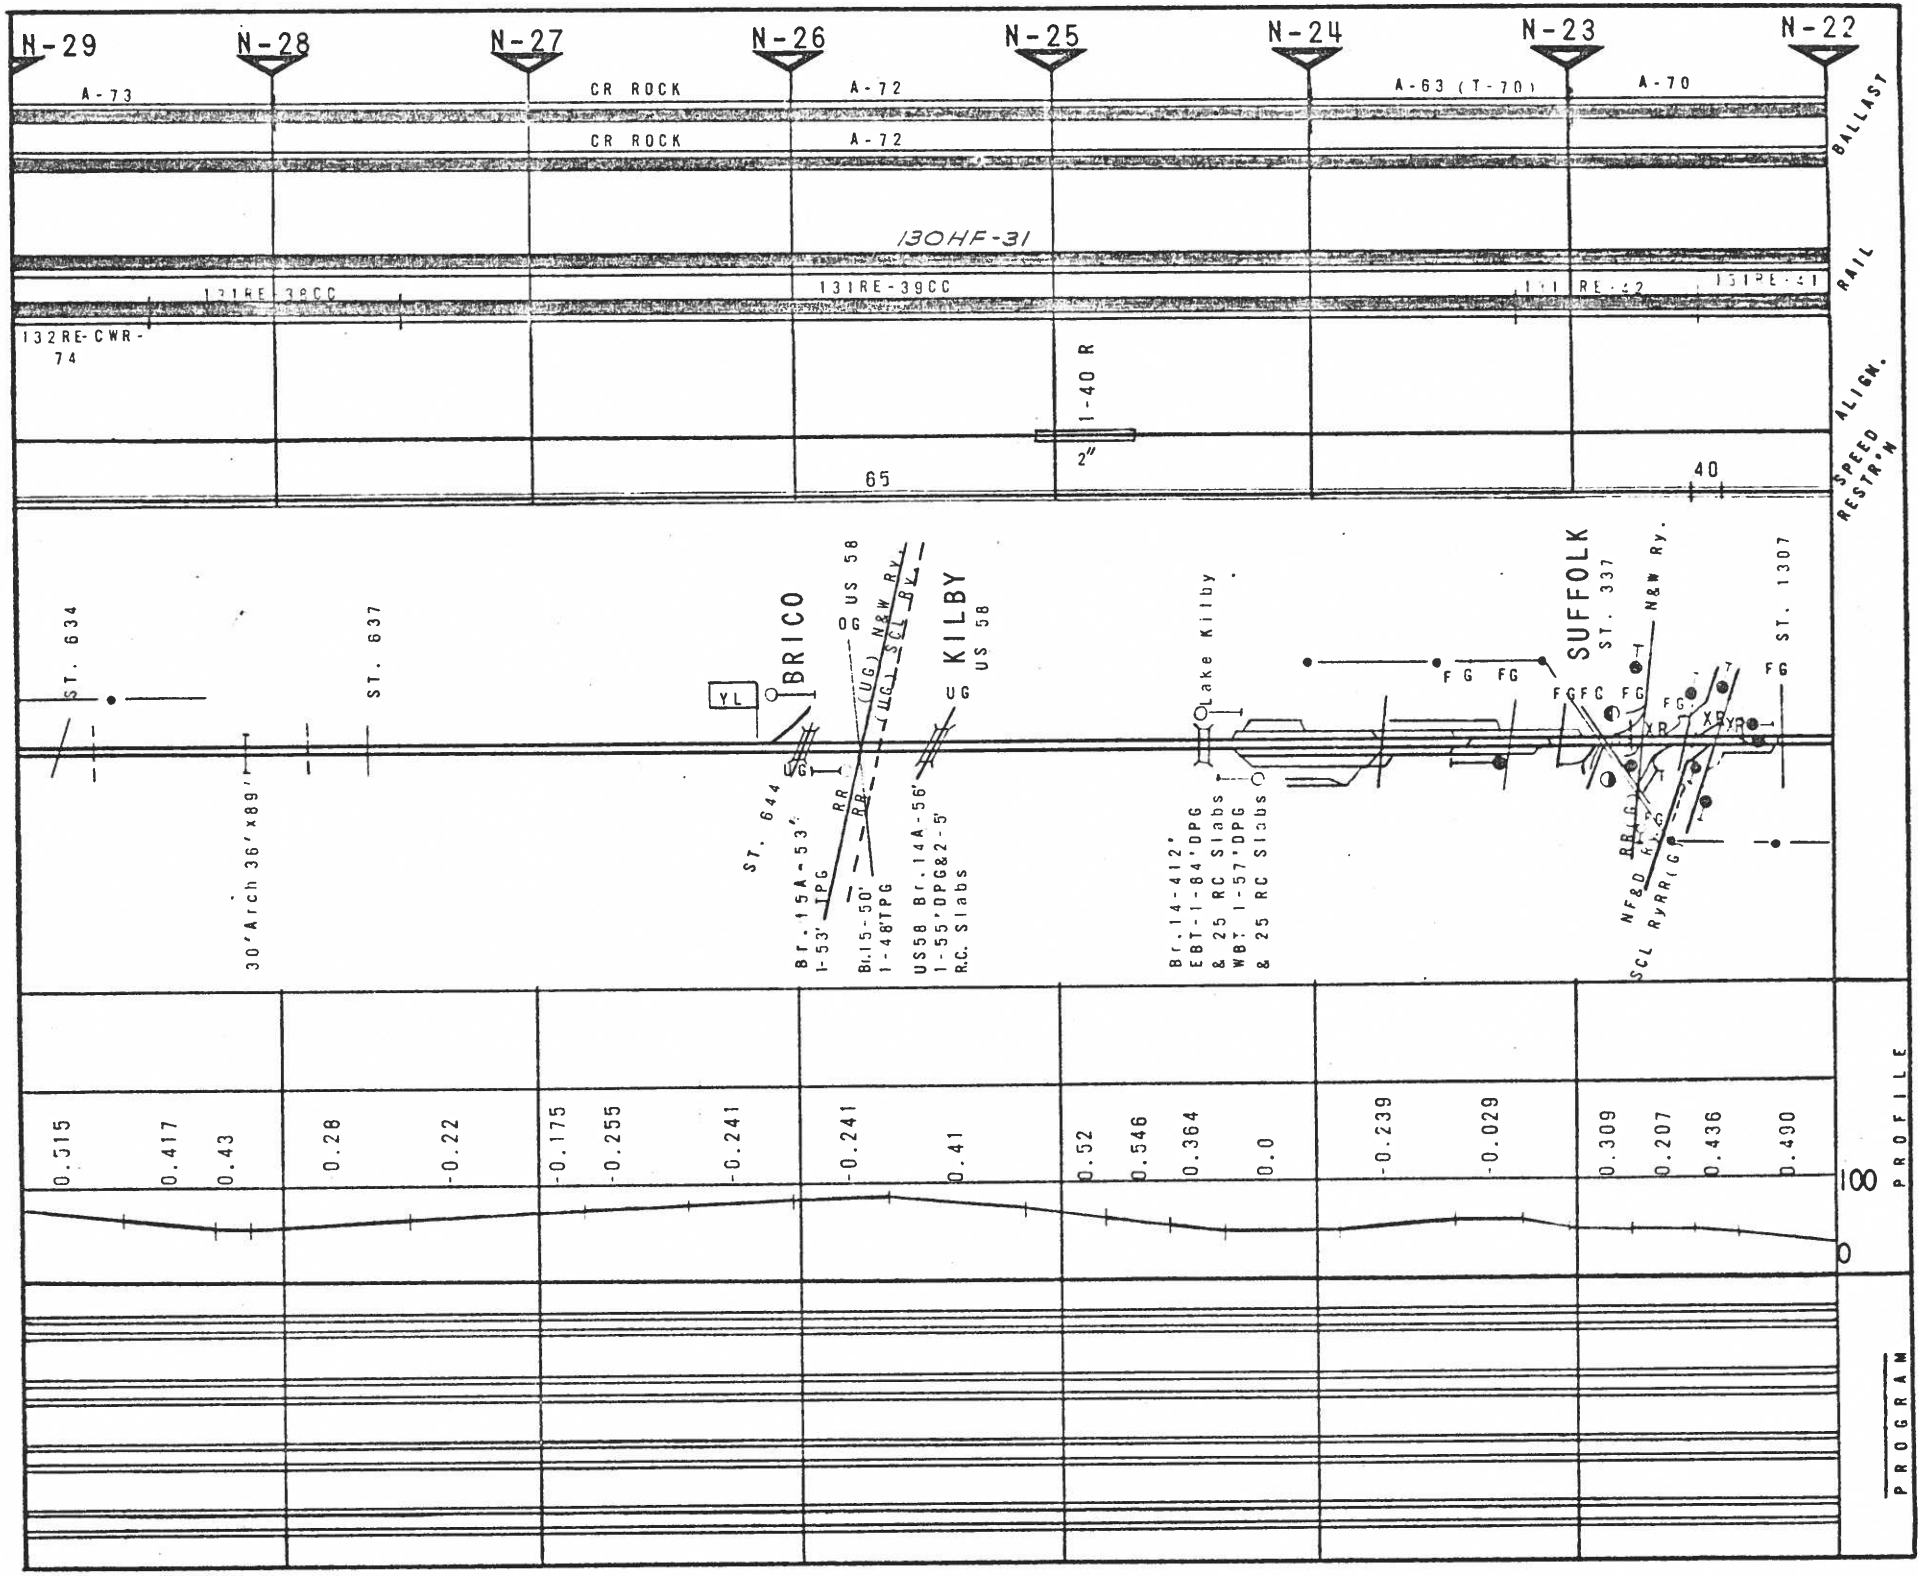

N-29
N-28
N-27
N-26
N-25
N-24
N-23
N-22
A-73
CR ROCK
A-72
A-63 (T-70)
A-70
CR ROCK
A-72
130HF-31
131RE-38CC
131RE-39CC
131RE-42
131RE-41
132RE-CWR-74
1-40 R
2"
65
40
BALLAST
RAIL
ALIGN.
SPEED RESTR'N
ST. 634
ST. 637
30' Arch 36' x 89'
YL
BRICO
US 58
OG
N&W Ry.
SCL Ry.
KILBY
US 58
UG
ST. 644
Br. 15A-53'
1-53' TPG
Br. 15-50'
1-48' TPG
US58 Br. 14A-56'
1-55' DPG & 2-5'
R.C. Slabs
Lake Kilby
Br. 14-412'
EBT-1-84' DPG
& 25 RC Slabs
WBT 1-57' DPG
& 25 RC Slabs
SUFFOLK
ST. 337
N&W Ry.
ST. 1307
FG
XR
NF&D Ry.
SCL RyRR(G)
0.515
0.417
0.43
0.28
-0.22
-0.175
-0.255
-0.241
-0.241
0.41
0.52
0.546
0.364
0.0
-0.239
-0.029
0.309
0.207
0.436
0.490
100
0
PROFILE
PROGRAM