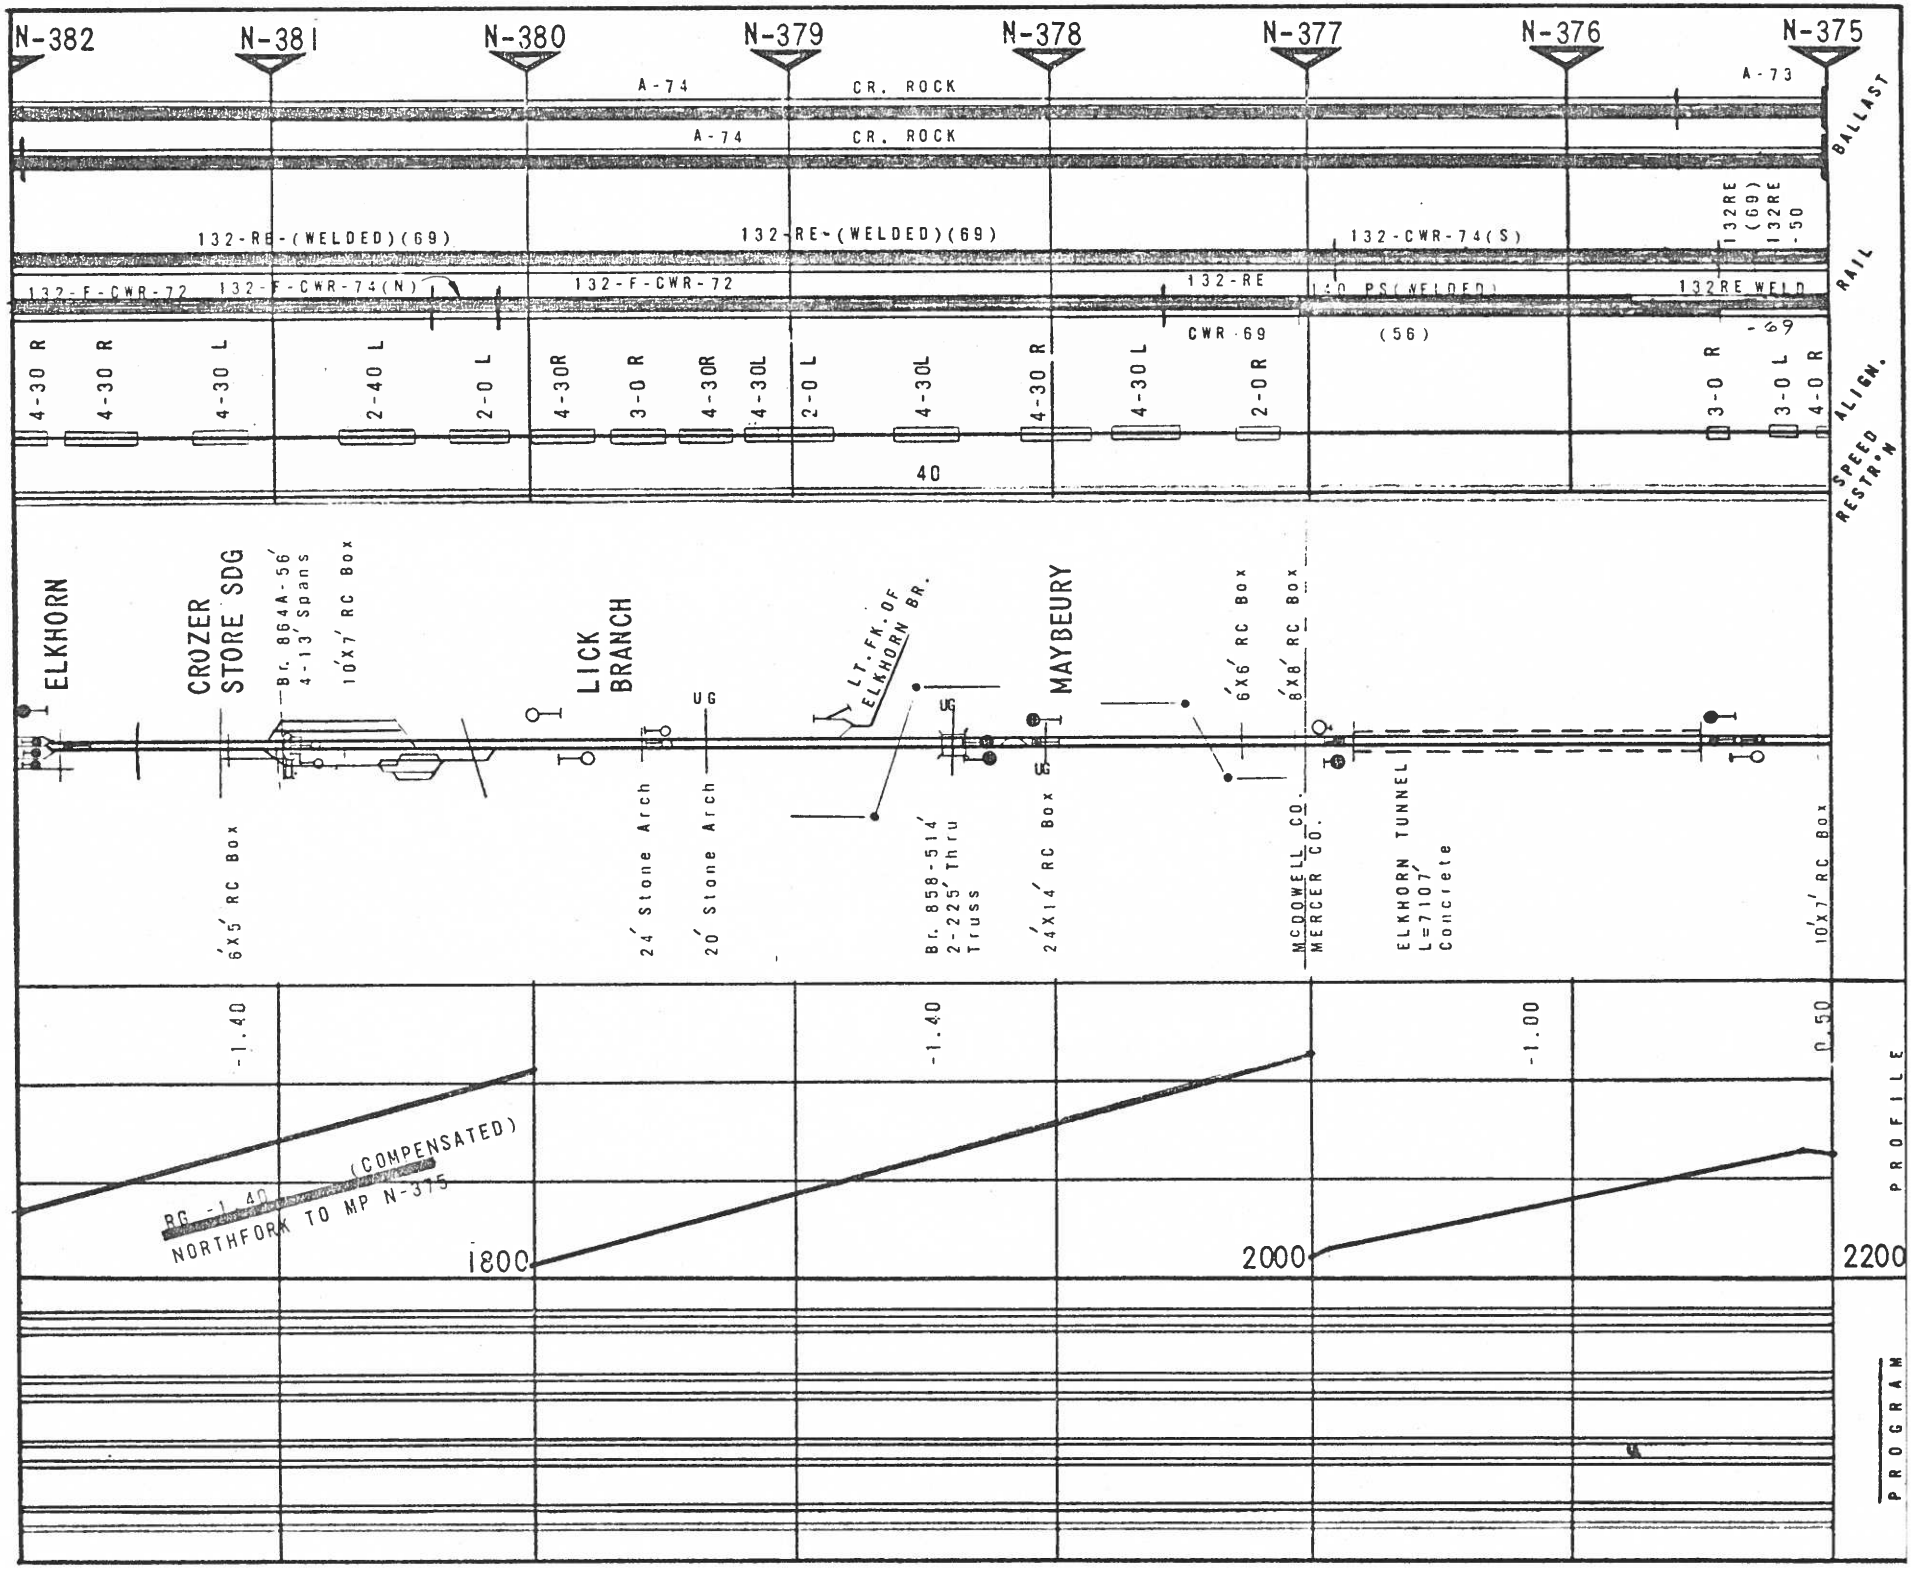
N-382
N-381
N-380
N-379
N-378
N-377
N-376
N-375
A-74
CR. ROCK
A-73
BALLAST
132-RE-(WELDED)(69)
132-CWR-74(S)
132RE (69) 132RE -50
RAIL
132-F-CWR-72
132-F-CWR-74(N)
132-RE
140 PS(WELDED)
132RE WELD
CWR-69
(56)
4-30 R
4-30 R
4-30 L
2-40 L
2-0 L
4-30R
3-0 R
4-30R
4-30L
2-0 L
4-30L
4-30 R
4-30 L
2-0 R
3-0 R
3-0 L
4-0 R
40
ALIGN.
SPEED RESTR'N
ELKHORN
CROZER STORE SDG
Br. 864A-56' 4-13' Spans
10'X7' RC Box
LICK BRANCH
UG
LT. FK. OF ELKHORN BR.
MAYBEURY
6'X6' RC Box
8'X8' RC Box
6'X5' RC Box
24' Stone Arch
20' Stone Arch
Br. 858-514' 2-225' Thru Truss
24'X14' RC Box
MCDOWELL CO.
MERCER CO.
ELKHORN TUNNEL L=7107' Concrete
10'X7' RC Box
-1.40
-1.40
-1.00
0.50
BG -1.40 (COMPENSATED)
NORTHFORK TO MP N-375
1800
2000
2200
PROFILE
PROGRAM