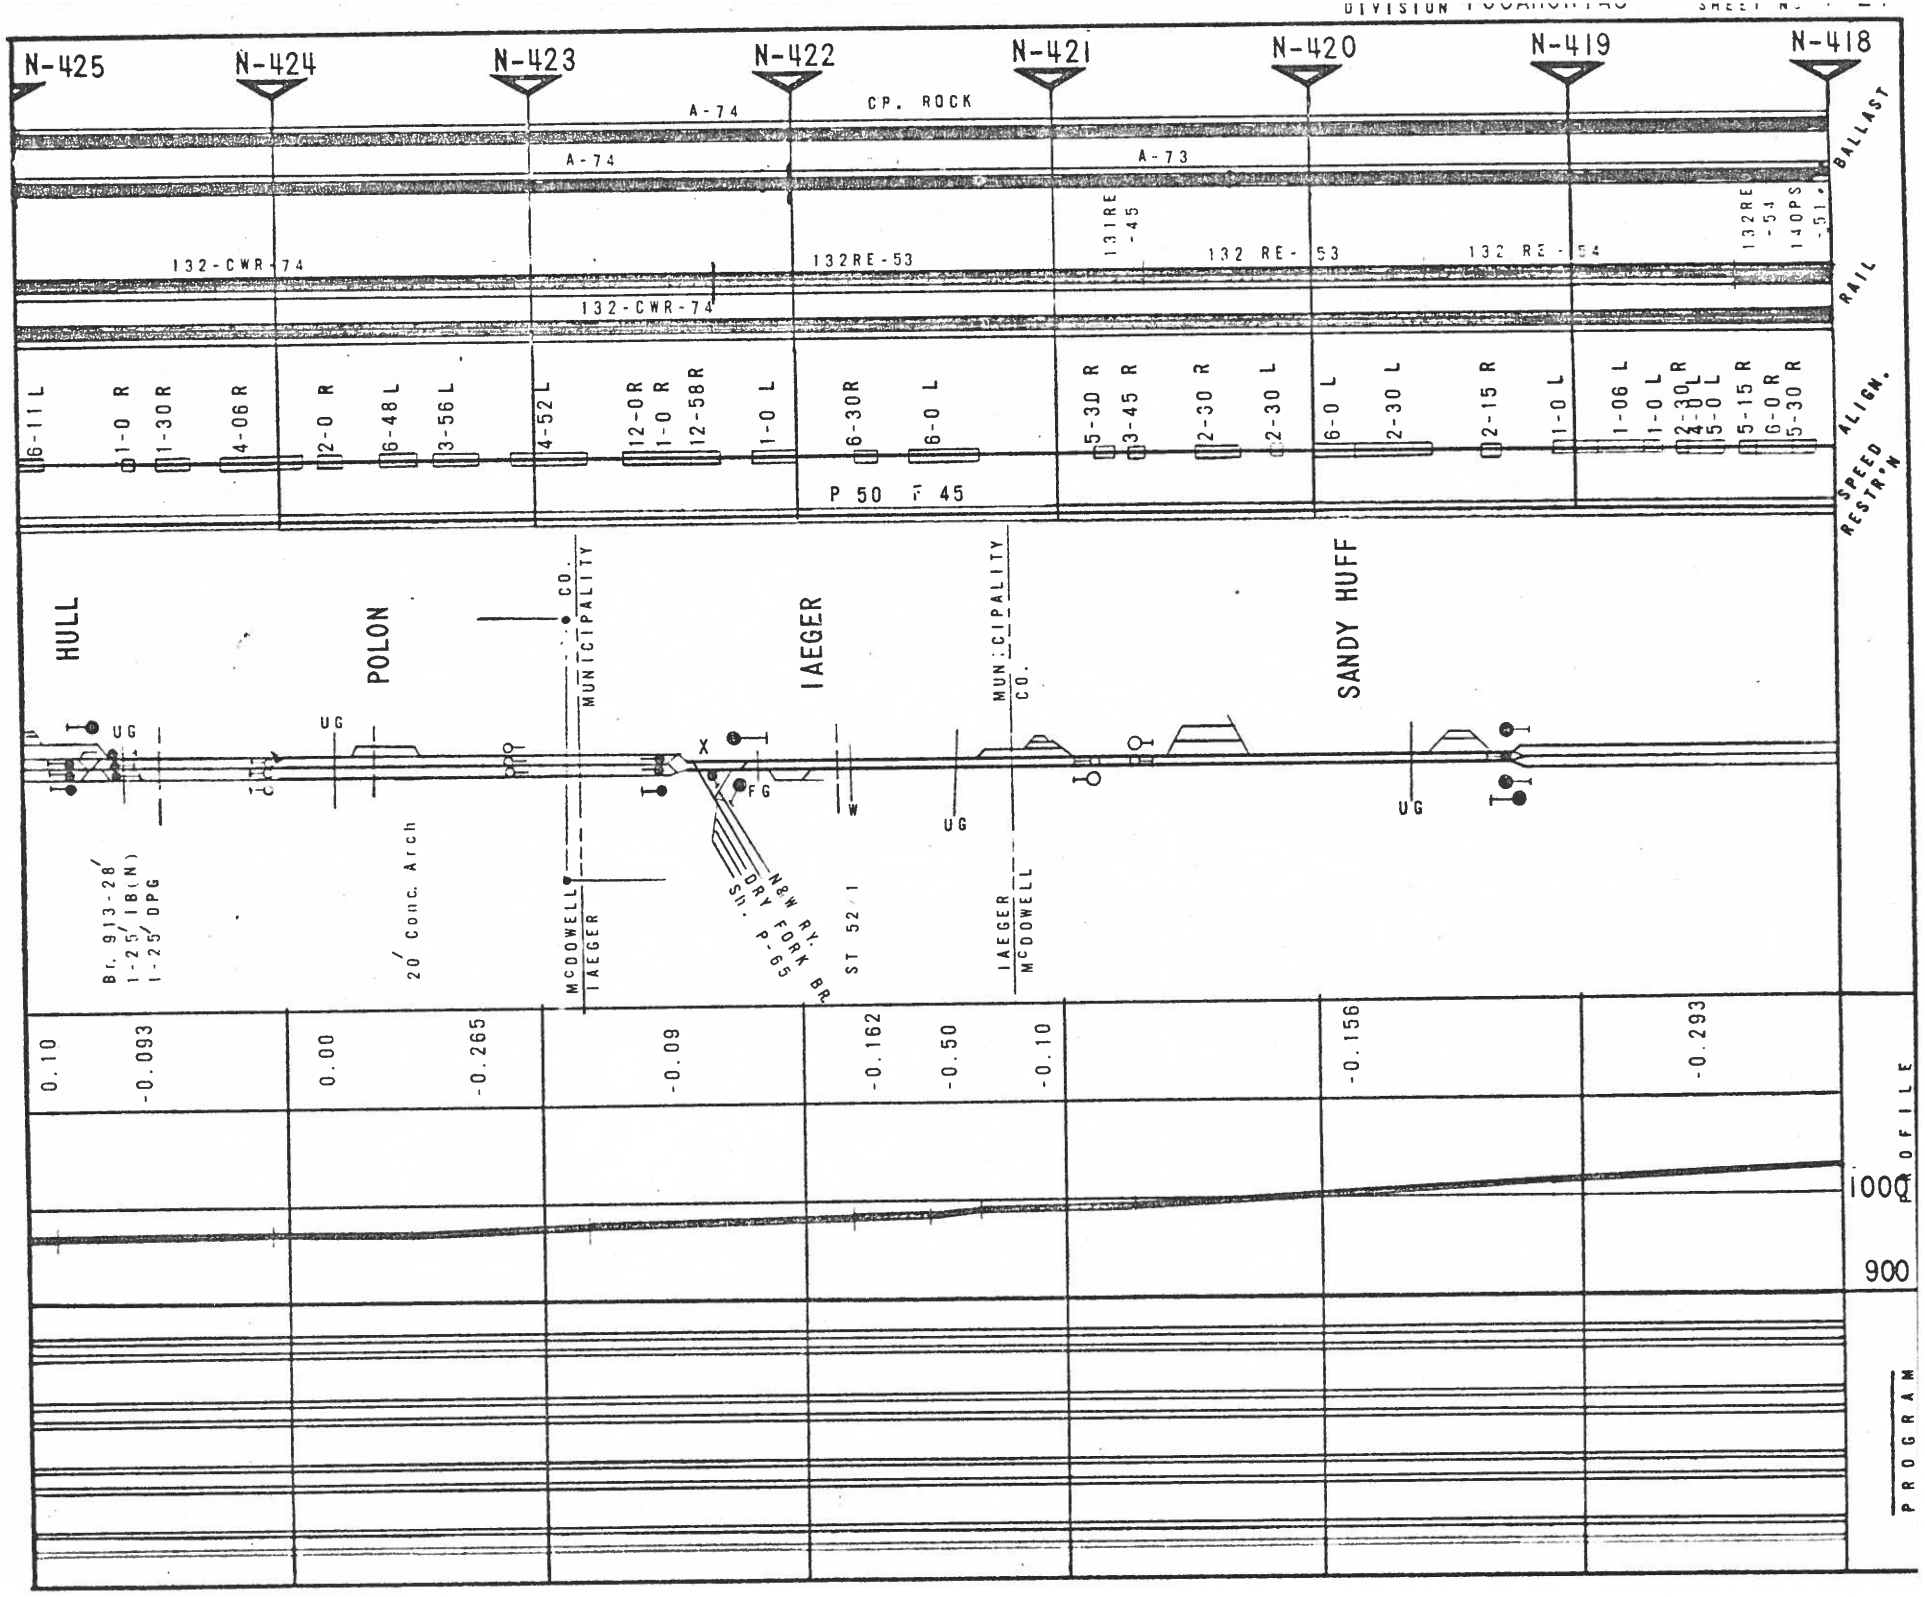
N-425
N-424
N-423
N-422
N-421
N-420
N-419
N-418
A-74
CP. ROCK
A-74
A-73
132-CWR-74
132RE-53
132-CWR-74
131RE -45
132 RE-53
132 RE-54
132RE -54
140PS -51
BALLAST
RAIL
ALIGN.
SPEED RESTR'N
6-11 L
1-0 R
1-30 R
4-06 R
2-0 R
6-48 L
3-56 L
4-52 L
12-0R
1-0 R
12-58R
1-0 L
6-30R
6-0 L
P 50 F 45
5-30 R
3-45 R
2-30 R
2-30 L
6-0 L
2-30 L
2-15 R
1-0 L
1-06 L
1-0 L
2-30 R
4-0 L
5-0 L
5-15 R
6-0 R
5-30 R
HULL
POLON
CO.
MUNICIPALITY
IAEGER
MUNICIPALITY
CO.
SANDY HUFF
UG
UG
X
FG
W
UG
UG
Br. 913-28'
1-25' IB(N)
1-25' DPG
20' Conc. Arch
McDOWELL
IAEGER
N&W RY.
DRY FORK BR.
Sh. P-65
ST 52 1
IAEGER
McDOWELL
0.10
-0.093
0.00
-0.265
-0.09
-0.162
-0.50
-0.10
-0.156
-0.293
1000
900
PROFILE
PROGRAM