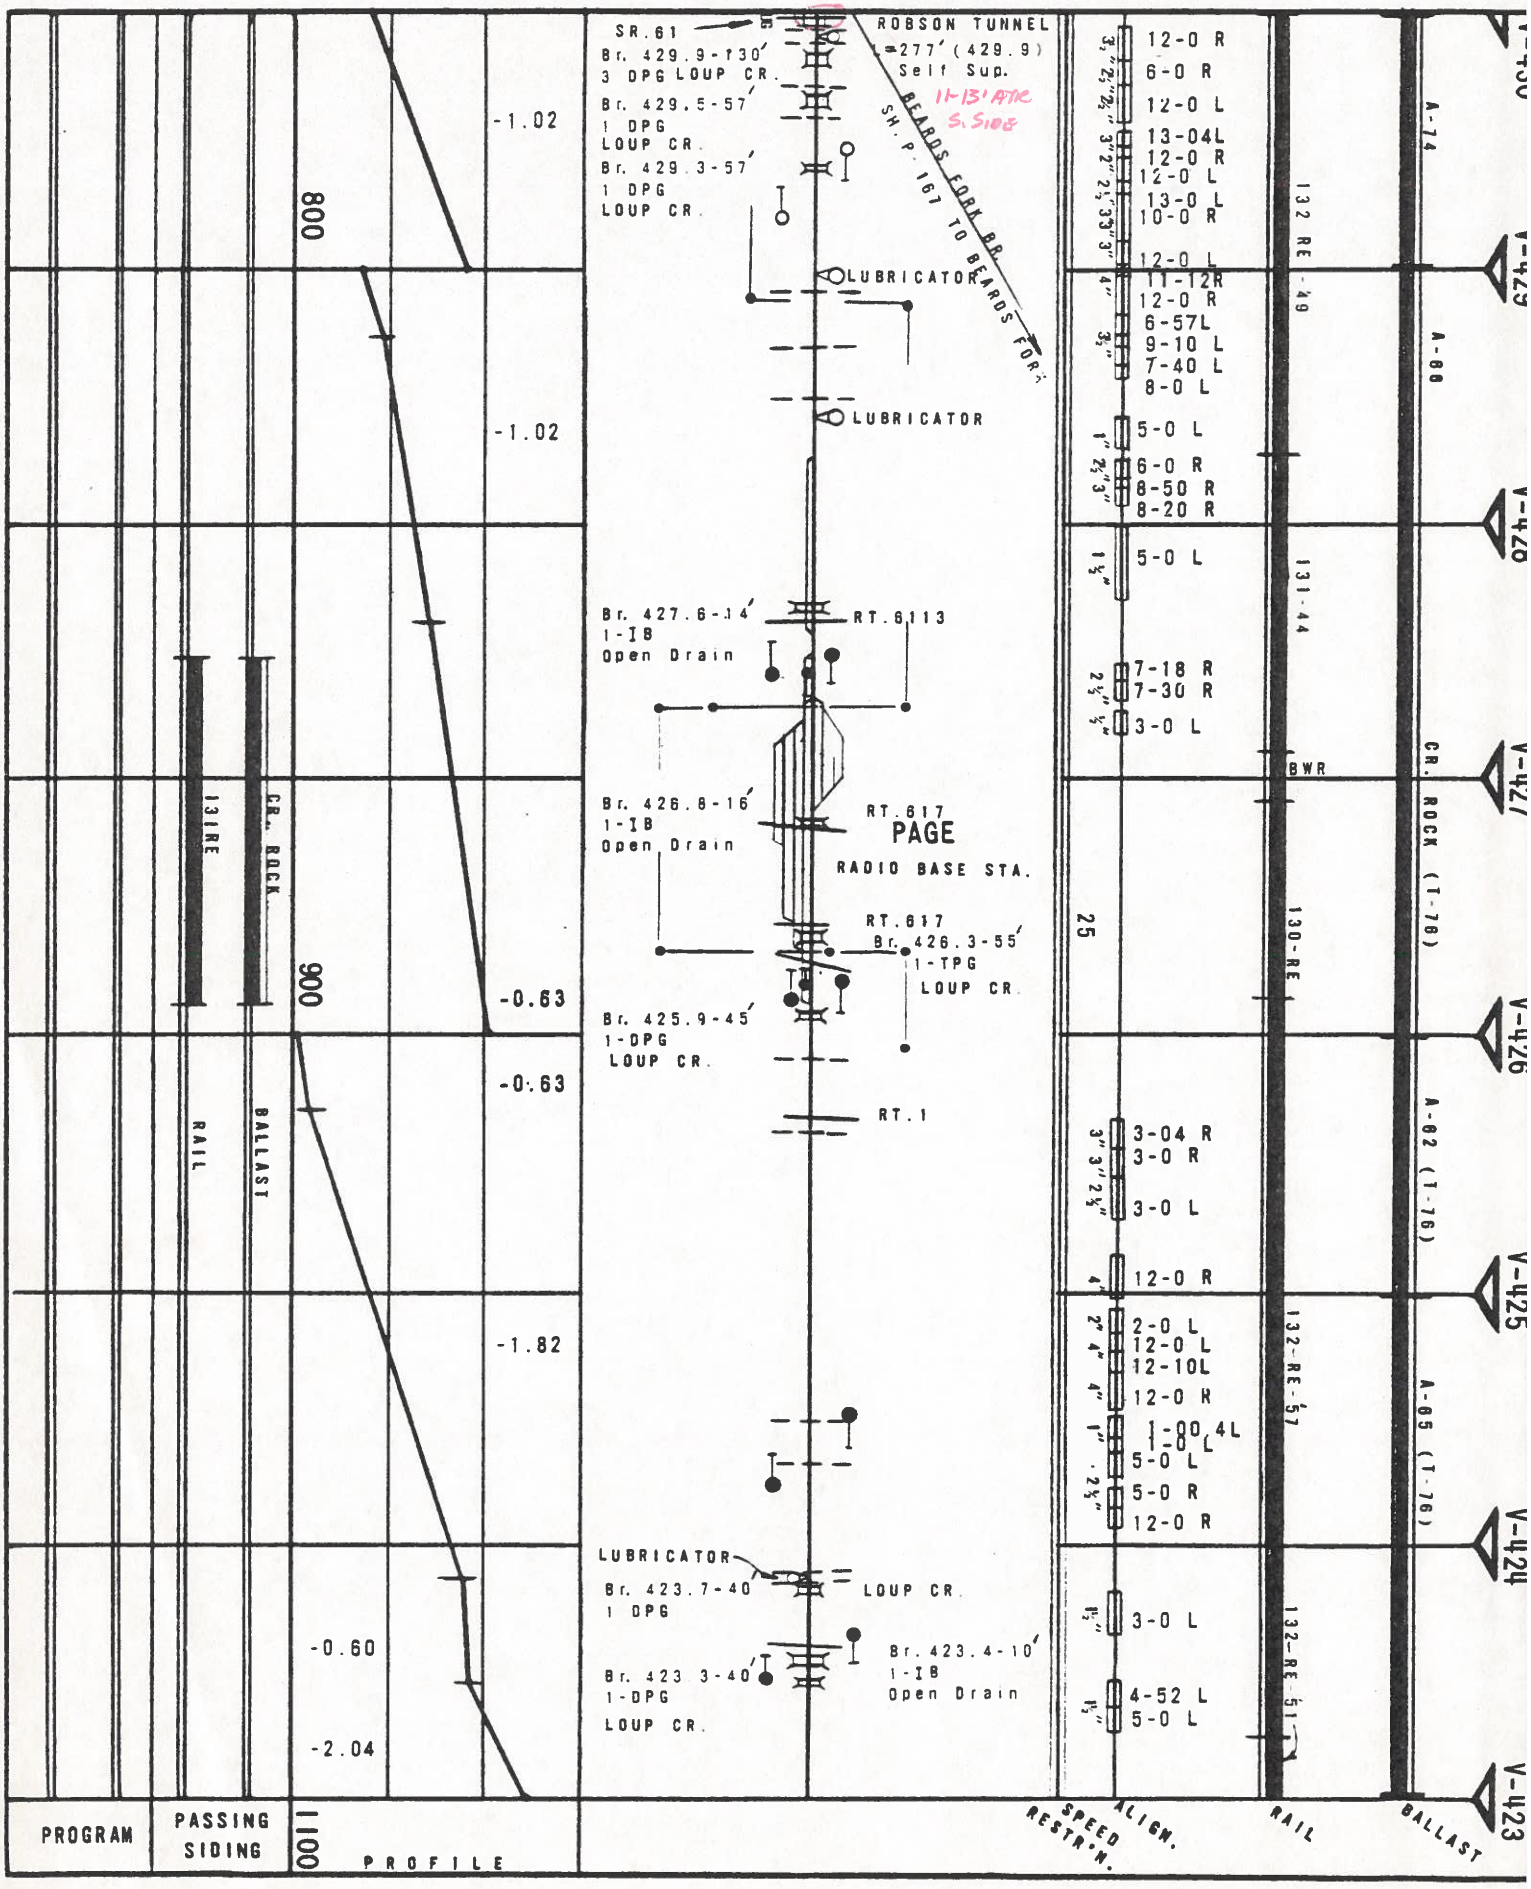
SR.61
Br. 429.9-130'
3 DPG LOUP CR.
Br. 429.5-57'
1 DPG
LOUP CR.
Br. 429.3-57'
1 DPG
LOUP CR.
ROBSON TUNNEL
L=277' (429.9)
Self Sup.
BEARDS FORK BR.
SH. P. 167 TO BEARDS FORK
11-13' ATK S. SIDE
LUBRICATOR
LUBRICATOR
Br. 427.6-14'
1-IB
Open Drain
RT.6113
Br. 426.8-16'
1-IB
Open Drain
RT.617
PAGE
RADIO BASE STA.
RT.617
Br. 426.3-55'
1-TPG
LOUP CR.
Br. 425.9-45'
1-DPG
LOUP CR.
RT.1
LUBRICATOR
Br. 423.7-40'
1 DPG
LOUP CR.
Br. 423.4-10'
1-IB
Open Drain
Br. 423 3-40'
1-DPG
LOUP CR.
800
900
1100
-1.02
-1.02
-0.63
-0.63
-1.82
-0.60
-2.04
131 RE
CR. ROCK
RAIL
BALLAST
12-0 R
6-0 R
12-0 L
13-04L
12-0 R
12-0 L
13-0 L
10-0 R
12-0 L
11-12R
12-0 R
6-57L
9-10 L
7-40 L
8-0 L
5-0 L
6-0 R
8-50 R
8-20 R
5-0 L
7-18 R
7-30 R
3-0 L
3-04 R
3-0 R
3-0 L
12-0 R
2-0 L
12-0 L
12-10L
12-0 R
1-00.4L
1-0 L
5-0 L
5-0 R
12-0 R
3-0 L
4-52 L
5-0 L
25
132 RE-49
131-44
BWR
130-RE
132-RE-57
132-RE-51
A-74
A-80
CR. ROCK (1-76)
A-82 (1-76)
A-85 (1-76)
V-423
V-424
V-425
V-426
V-427
V-428
V-429
PROGRAM
PASSING SIDING
PROFILE
SPEED RESTR'N.
ALIGN.
RAIL
BALLAST