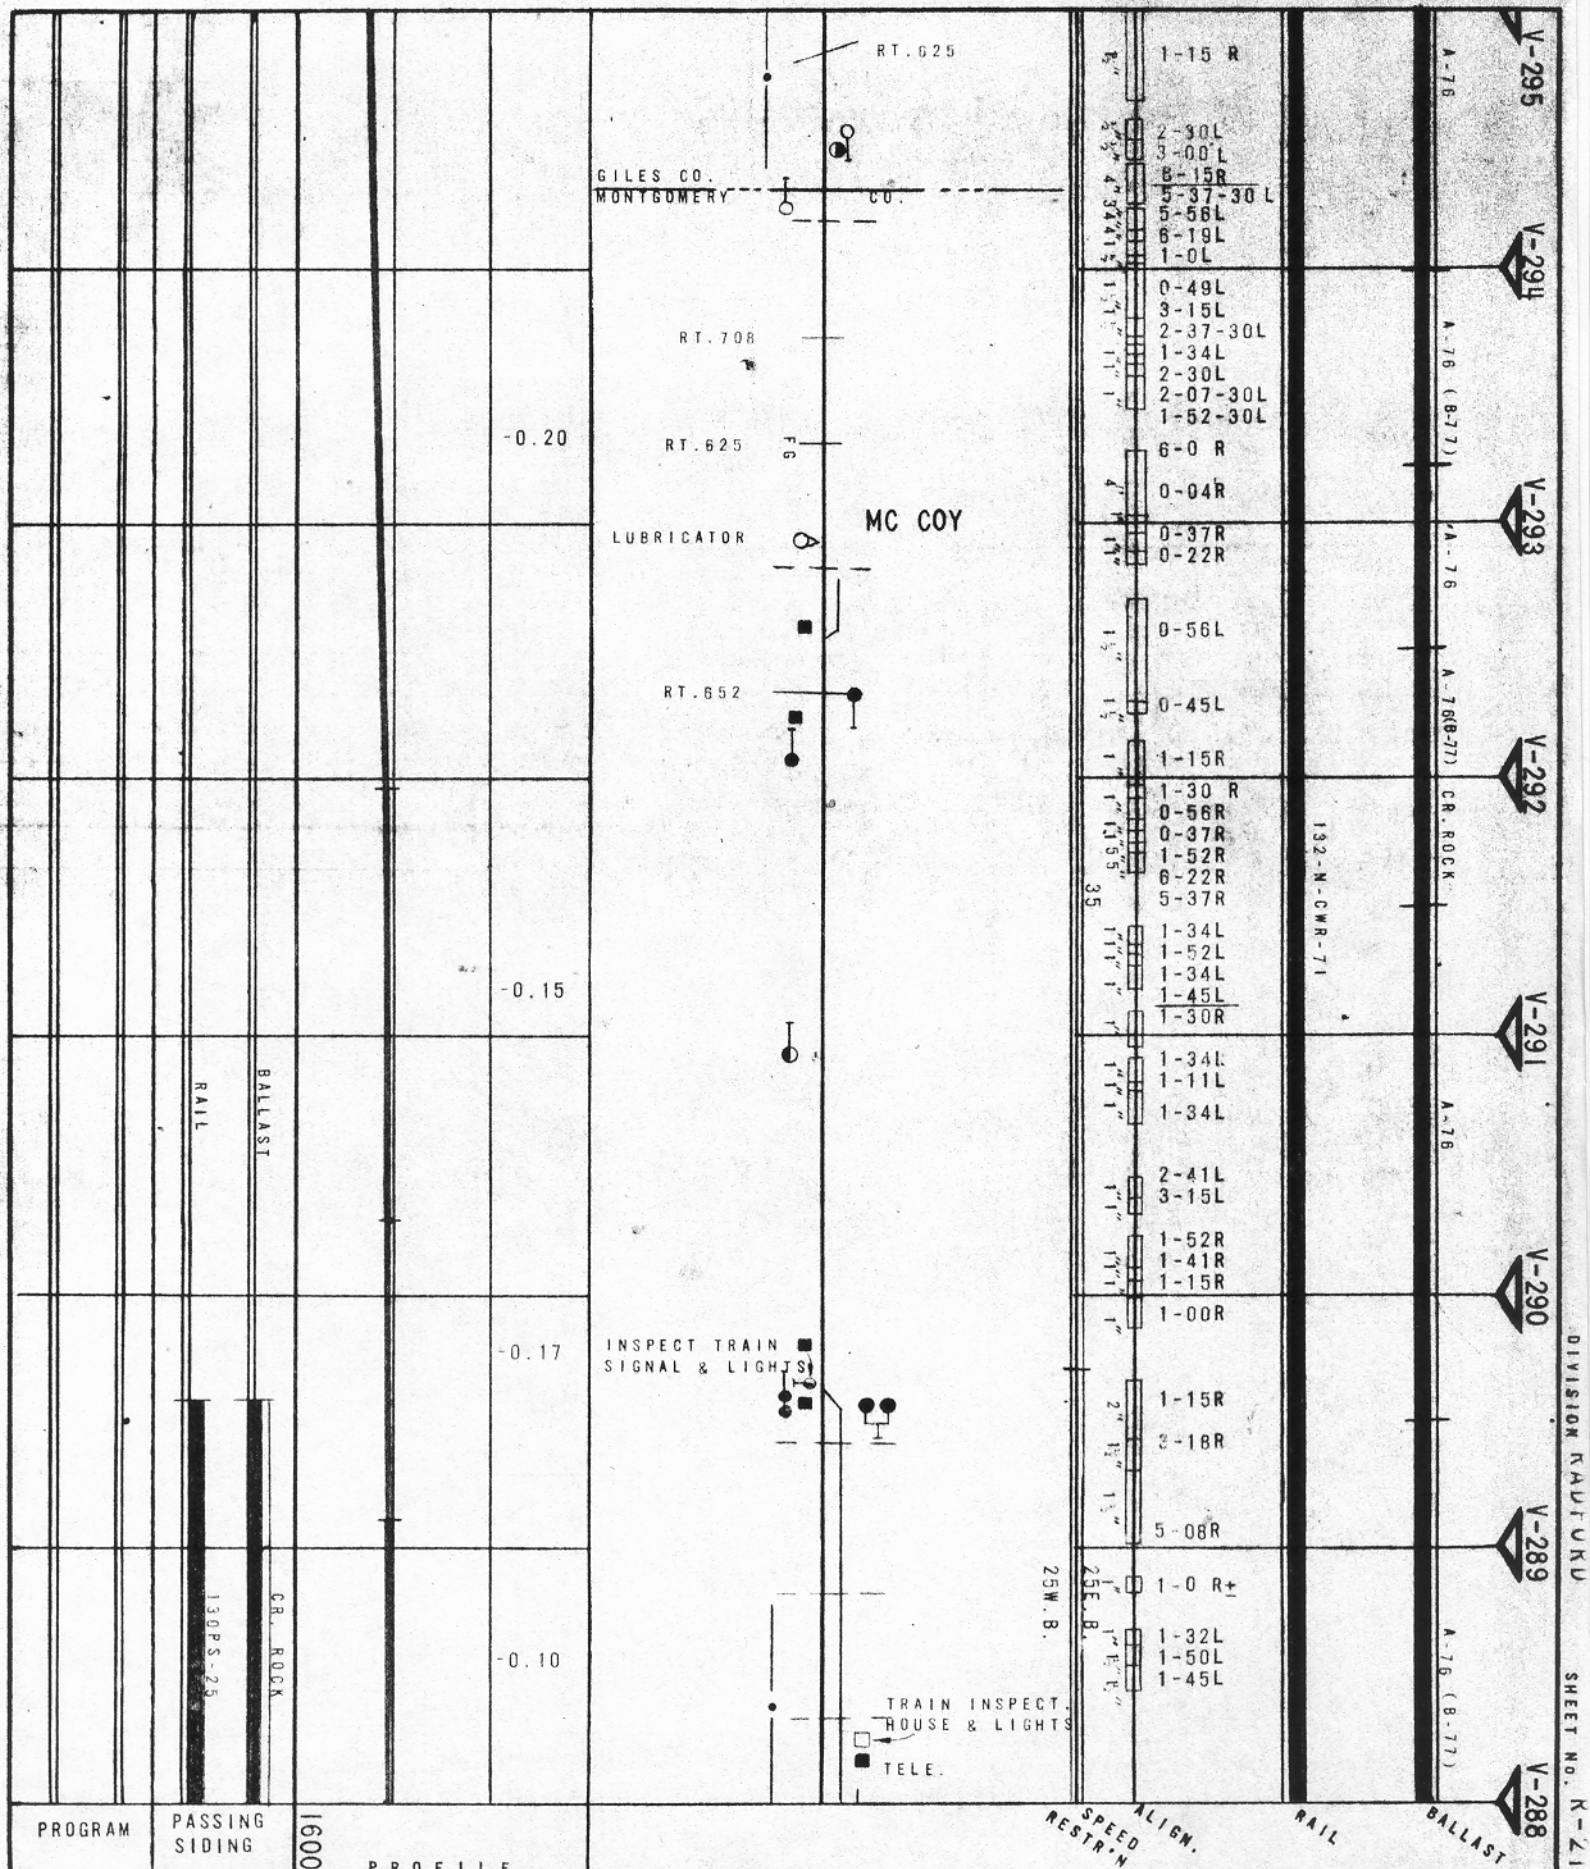
RT. 625
GILES CO.
MONTGOMERY CO.
RT. 708
RT. 625
FG
-0.20
LUBRICATOR
MC COY
RT. 652
-0.15
-0.17
INSPECT TRAIN SIGNAL & LIGHTS
-0.10
TRAIN INSPECT. HOUSE & LIGHTS
TELE.
25W.B.
25E.B.
1-15 R
2-30L
3-00L
8-15R
5-37-30L
5-56L
6-19L
1-0L
0-49L
3-15L
2-37-30L
1-34L
2-30L
2-07-30L
1-52-30L
6-0 R
0-04R
0-37R
0-22R
0-56L
0-45L
1-15R
1-30 R
0-56R
0-37R
1-52R
6-22R
5-37R
1-34L
1-52L
1-34L
1-45L
1-30R
1-34L
1-11L
1-34L
2-41L
3-15L
1-52R
1-41R
1-15R
1-00R
1-15R
3-18R
5-08R
1-0 R+
1-32L
1-50L
1-45L
A-76
A-76 (8-77)
A-76(8-77)
CR. ROCK
132-N-CWR-71
V-295
V-294
V-293
V-292
V-291
V-290
V-289
V-288
DIVISION RADFORD
SHEET NO. R-21
PROGRAM
PASSING SIDING
1600
PROFILE
RAIL
BALLAST
130PS-25
CR. ROCK
SPEED RESTR'N.
ALIGN.
RAIL
BALLAST