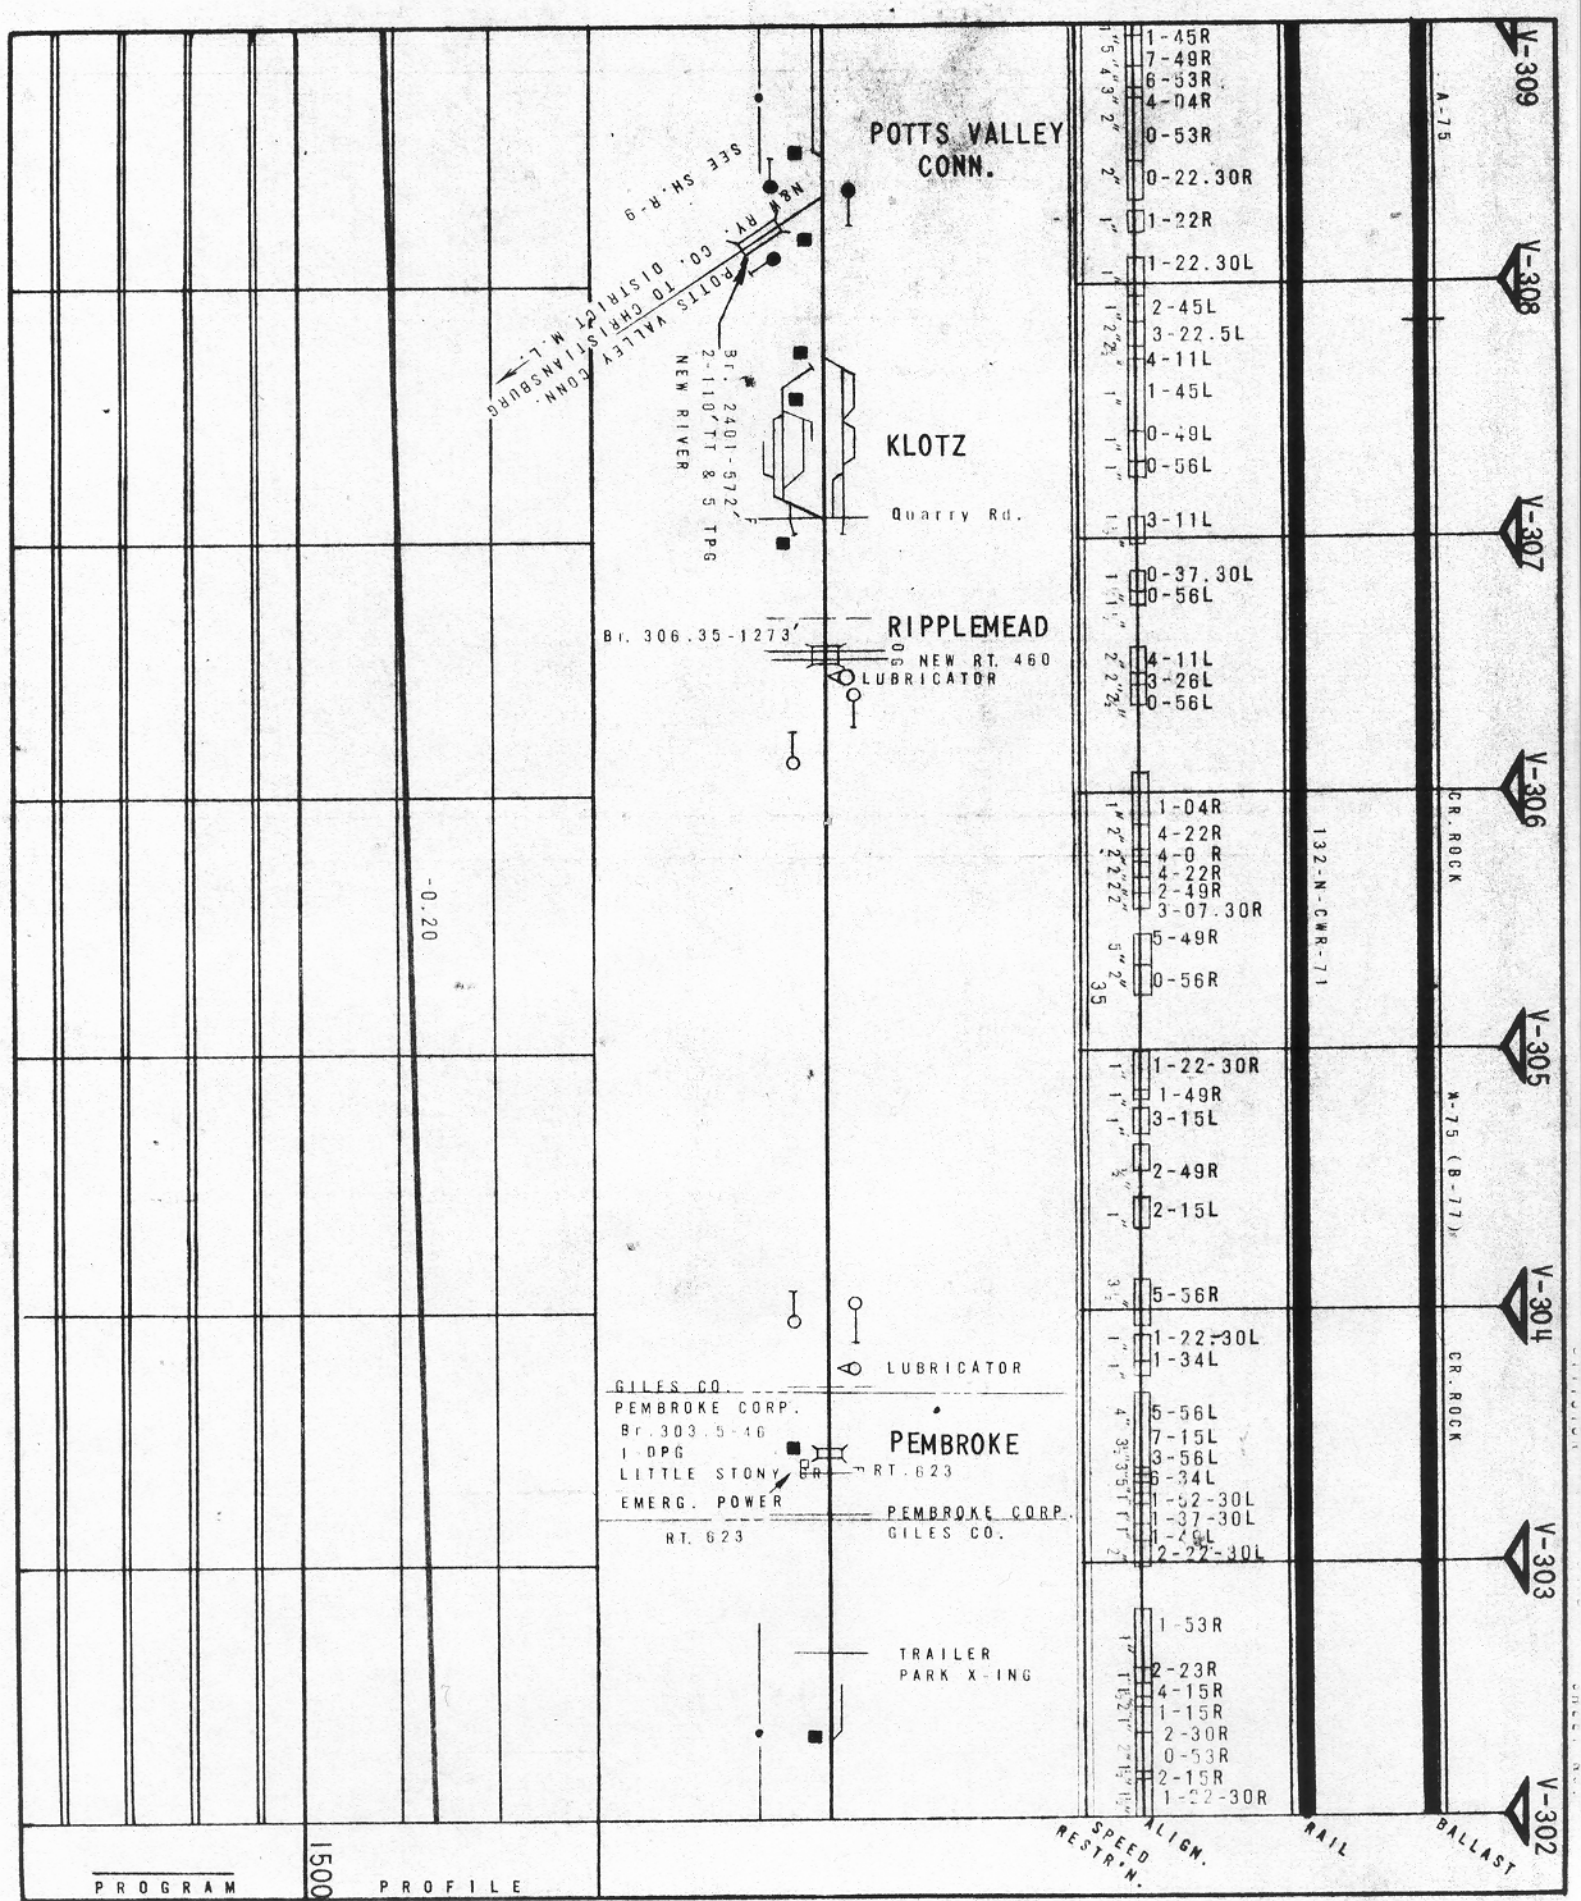
POTTS VALLEY
CONN.
SEE SH. R-9
N&W RY. CO. DISTRICT M.L.
POTTS VALLEY CONN. TO CHRISTIANSBURG
NEW RIVER
Br. 2401-572'
2-110'TT & 5 TPG
KLOTZ
Quarry Rd.
RIPPLEMEAD
Br. 306.35-1273'
NEW RT. 460
LUBRICATOR
LUBRICATOR
GILES CO.
PEMBROKE CORP.
Br. 303.5-16
1-DPG
LITTLE STONY CR.
EMERG. POWER
PEMBROKE
RT. 623
PEMBROKE CORP.
GILES CO.
RT. 623
TRAILER
PARK X-ING
-0.20
1-45R
7-49R
6-53R
4-04R
0-53R
0-22.30R
1-22R
1-22.30L
2-45L
3-22.5L
4-11L
1-45L
0-49L
0-56L
3-11L
0-37.30L
0-56L
4-11L
3-26L
0-56L
1-04R
4-22R
4-0 R
4-22R
2-49R
3-07.30R
5-49R
0-56R
1-22-30R
1-49R
3-15L
2-49R
2-15L
5-56R
1-22-30L
1-34L
5-56L
7-15L
3-56L
6-34L
1-52-30L
1-37-30L
1-49L
2-22-30L
1-53R
2-23R
4-15R
1-15R
2-30R
0-53R
2-15R
1-22-30R
A-75
132-N-CWR-71
N-75 (B-77)
CR. ROCK
CR. ROCK
V-309
V-308
V-307
V-306
V-305
V-304
V-303
V-302
SPEED RESTR'N.
ALIGN.
RAIL
BALLAST
PROGRAM
1500
PROFILE