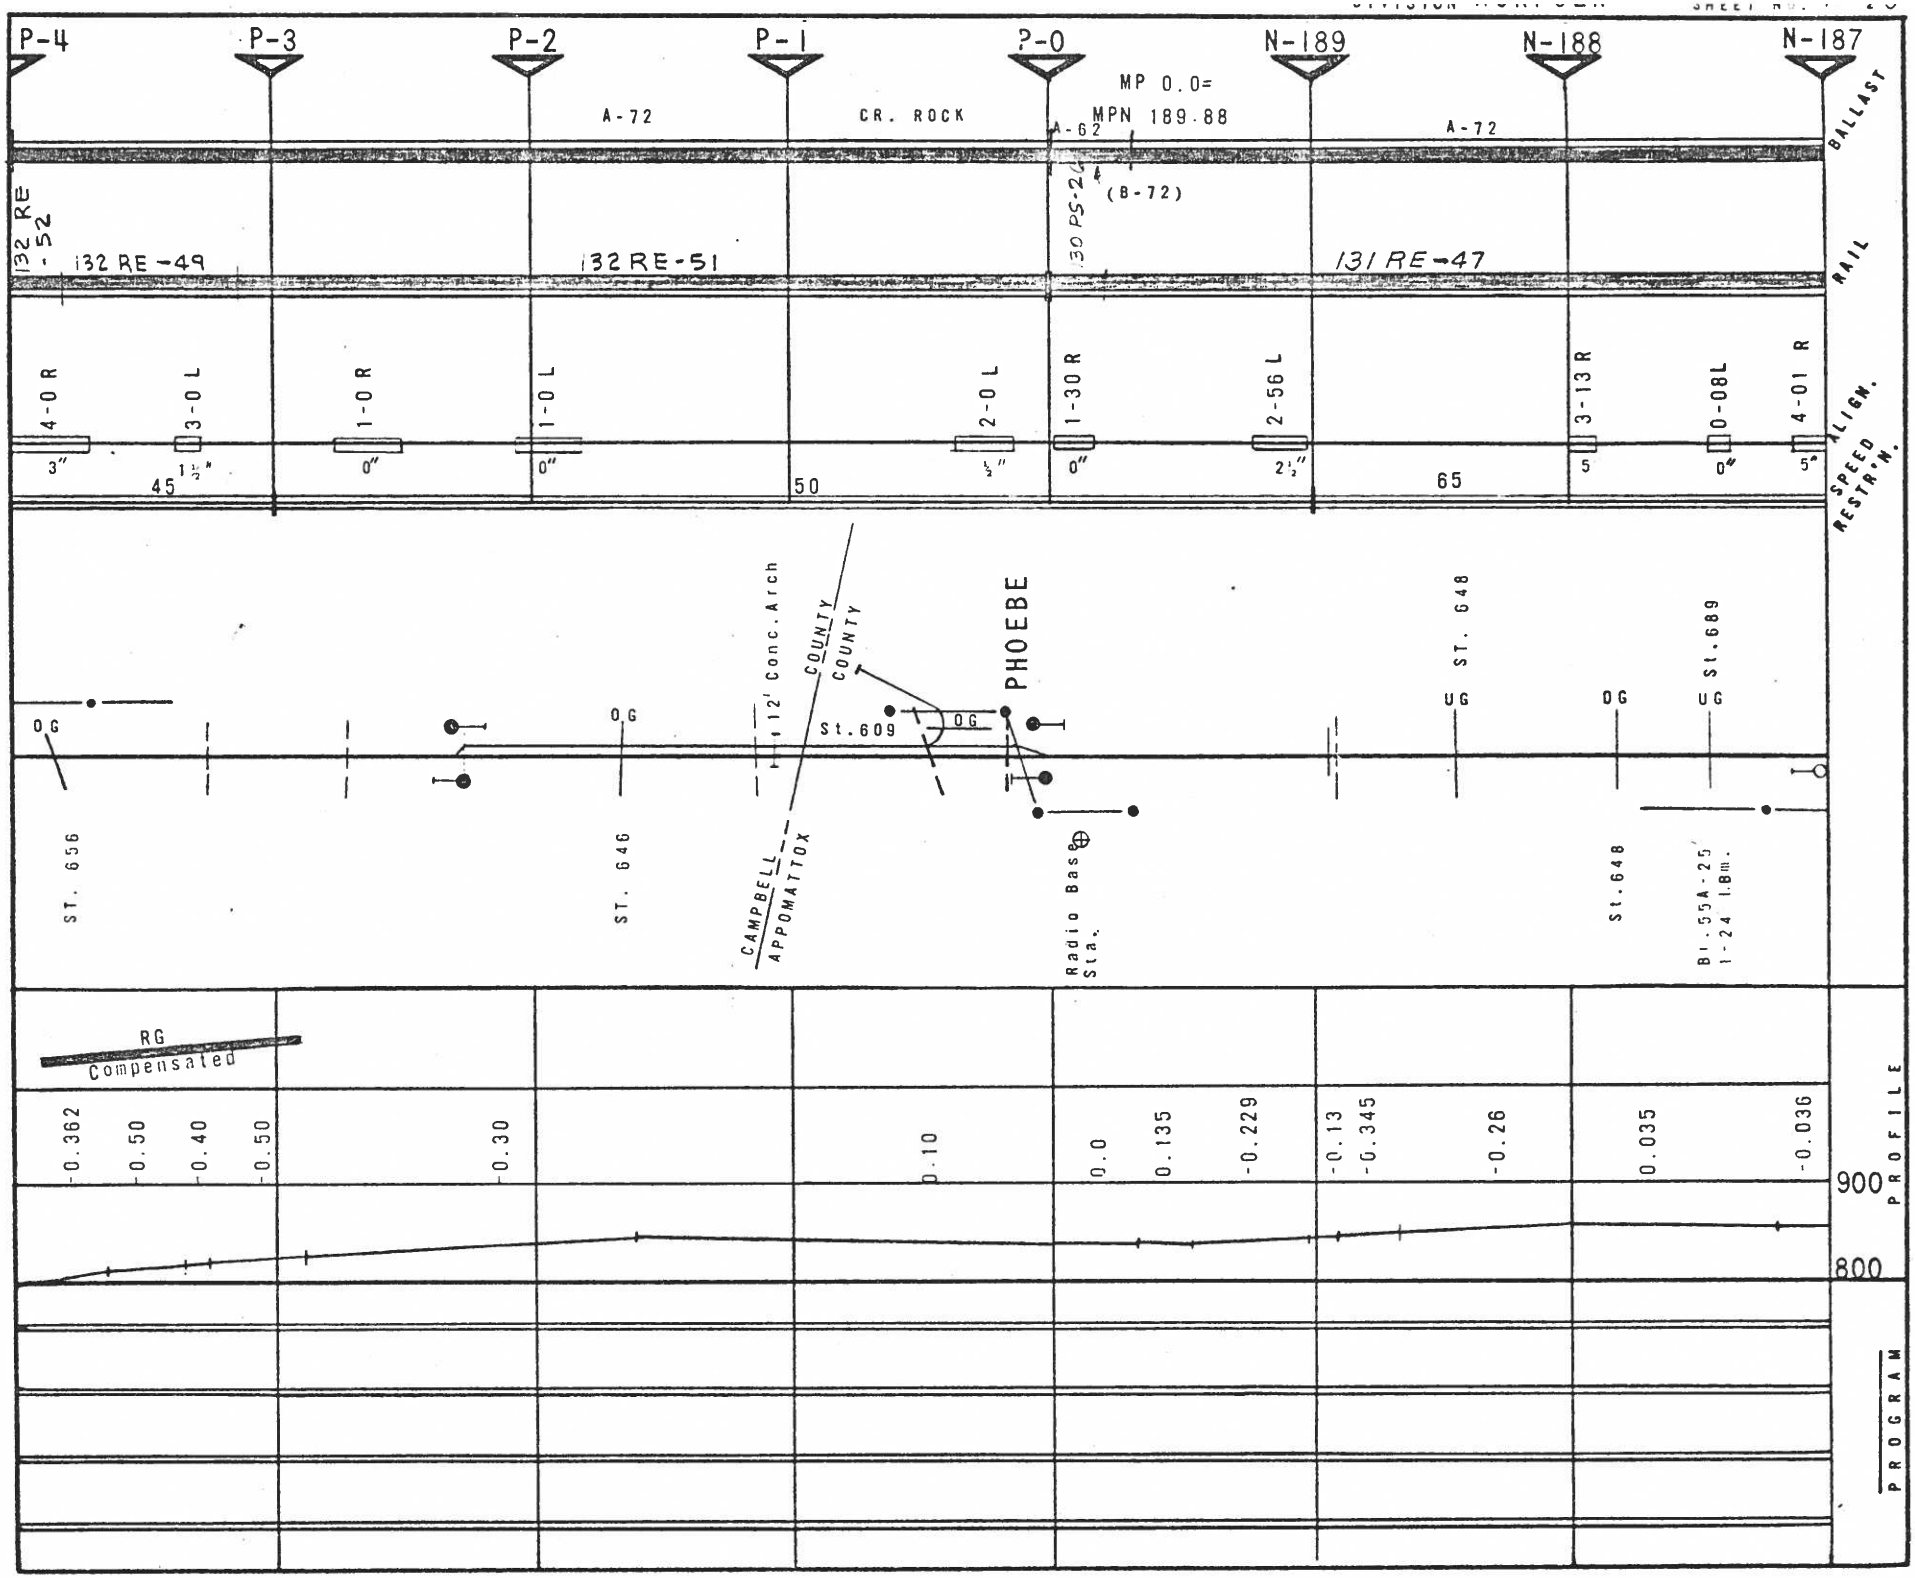
P-4
P-3
P-2
P-1
P-0
N-189
N-188
N-187
MP 0.0=
MPN 189.88
A-72
CR. ROCK
A-62
A-72
(B-72)
BALLAST
132 RE - 52
132 RE -49
132 RE-51
130 PS-2
131 RE-47
RAIL
4-0 R
3-0 L
1-0 R
1-0 L
2-0 L
1-30 R
2-56 L
3-13 R
0-08L
4-01 R
ALIGN.
3"
45
1½"
0"
0"
50
½"
0"
2½"
65
5
0"
5"
SPEED RESTR'N.
12' Conc. Arch
COUNTY
COUNTY
PHOEBE
St.609
OG
OG
OG
UG
DG
UG
ST. 648
St.689
ST. 656
ST. 646
CAMPBELL
APPOMATTOX
Radio Base Sta.
St.648
Bl. 55A-25
1-24 I.Bm.
RG
Compensated
-0.362
-0.50
-0.40
-0.50
-0.30
0.10
0.0
0.135
-0.229
-0.13
-0.345
-0.26
0.035
-0.036
900
800
PROFILE
PROGRAM