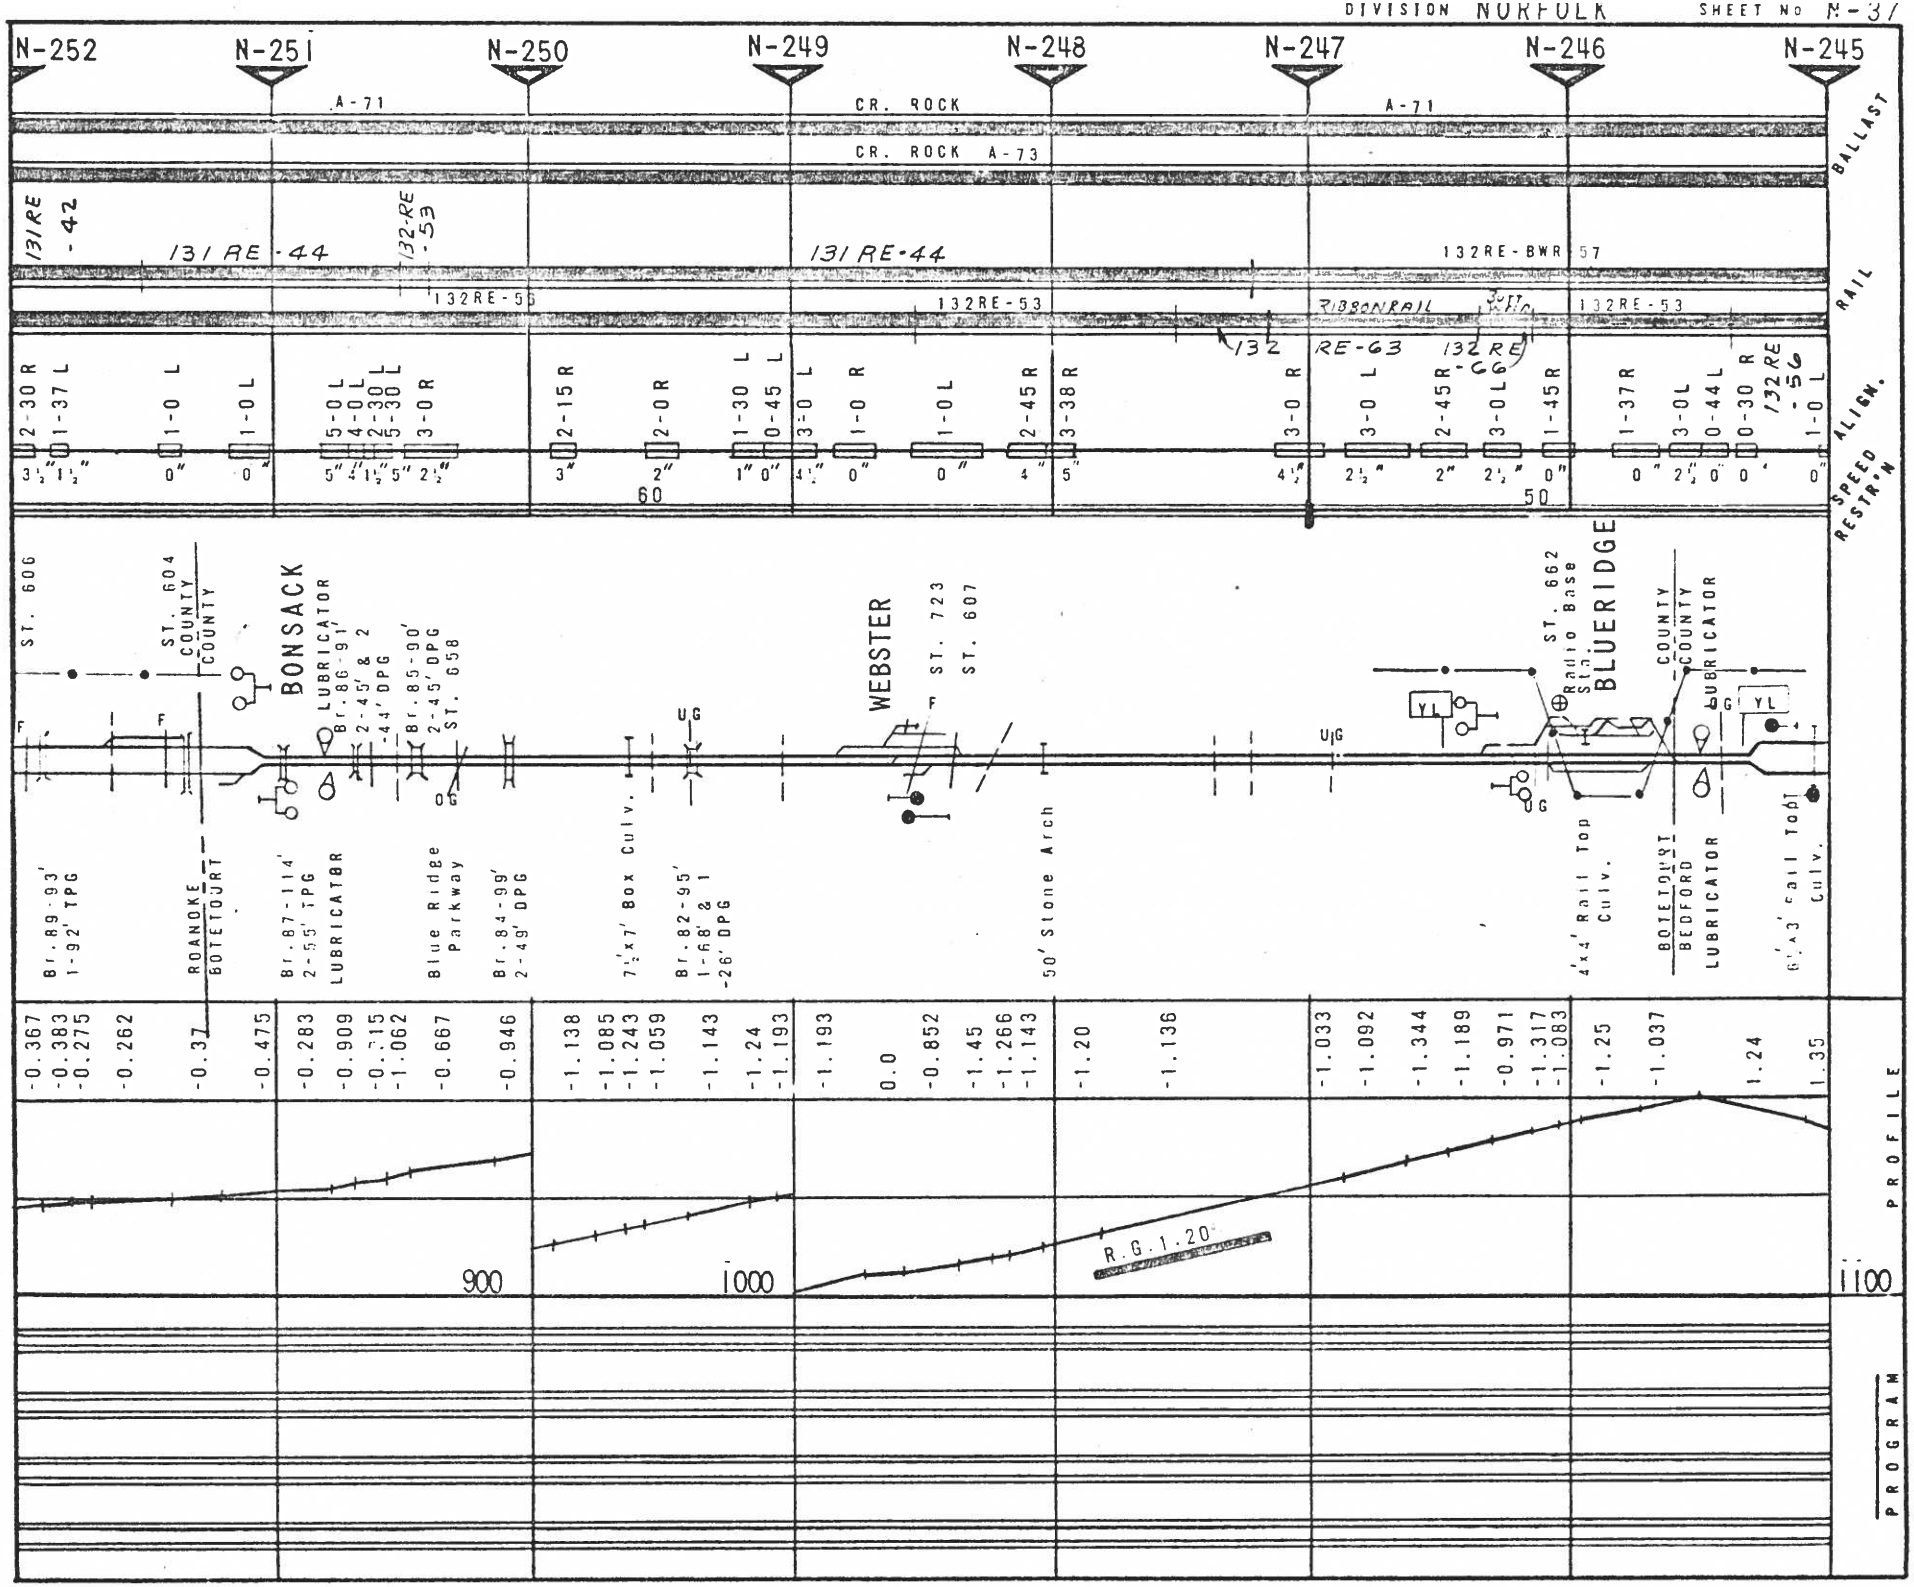
N-252
N-251
N-250
N-249
N-248
N-247
N-246
N-245
A-71
CR. ROCK
A-71
CR. ROCK A-73
BALLAST
131 RE-42
131 RE-44
132-RE-53
131 RE-44
132RE-BWR 57
132RE-55
132RE-53
RIBBONRAIL
132RE-53
RAIL
132 RE-63
132 RE-66
132 RE-56
ALIGN.
SPEED RESTR'N
60
50
ST. 606
ST. 604
COUNTY
COUNTY
BONSACK
LUBRICATOR
Br. 86-91'
2-45' & 2
-44' DPG
Br. 85-90'
2-45' DPG
ST. 658
WEBSTER
ST. 723
ST. 607
ST. 662
Radio Base Sta.
BLUERIDGE
COUNTY
COUNTY
LUBRICATOR
Br. 89-93'
1-92' TPG
ROANOKE
BOTETOURT
Br. 87-114'
2-55' TPG
LUBRICATOR
Blue Ridge Parkway
Br. 84-99'
2-49' DPG
7½x7' Box Culv.
Br. 82-95'
1-68' & 1
-26' DPG
50' Stone Arch
4x4' Rail Top Culv.
BOTETOURT
BEDFORD
LUBRICATOR
6½x3' Rail Top Culv.
-0.367
-0.383
-0.275
-0.262
-0.37
-0.475
-0.283
-0.909
-0.615
-1.062
-0.667
-0.946
-1.138
-1.085
-1.243
-1.059
-1.143
-1.24
-1.193
-1.193
0.0
-0.852
-1.45
-1.266
-1.143
-1.20
-1.136
-1.033
-1.092
-1.344
-1.189
-0.971
-1.317
-1.083
-1.25
-1.037
1.24
1.35
900
1000
R.G. 1.20
1100
PROFILE
PROGRAM